Przekrój poprzeczny 1-1

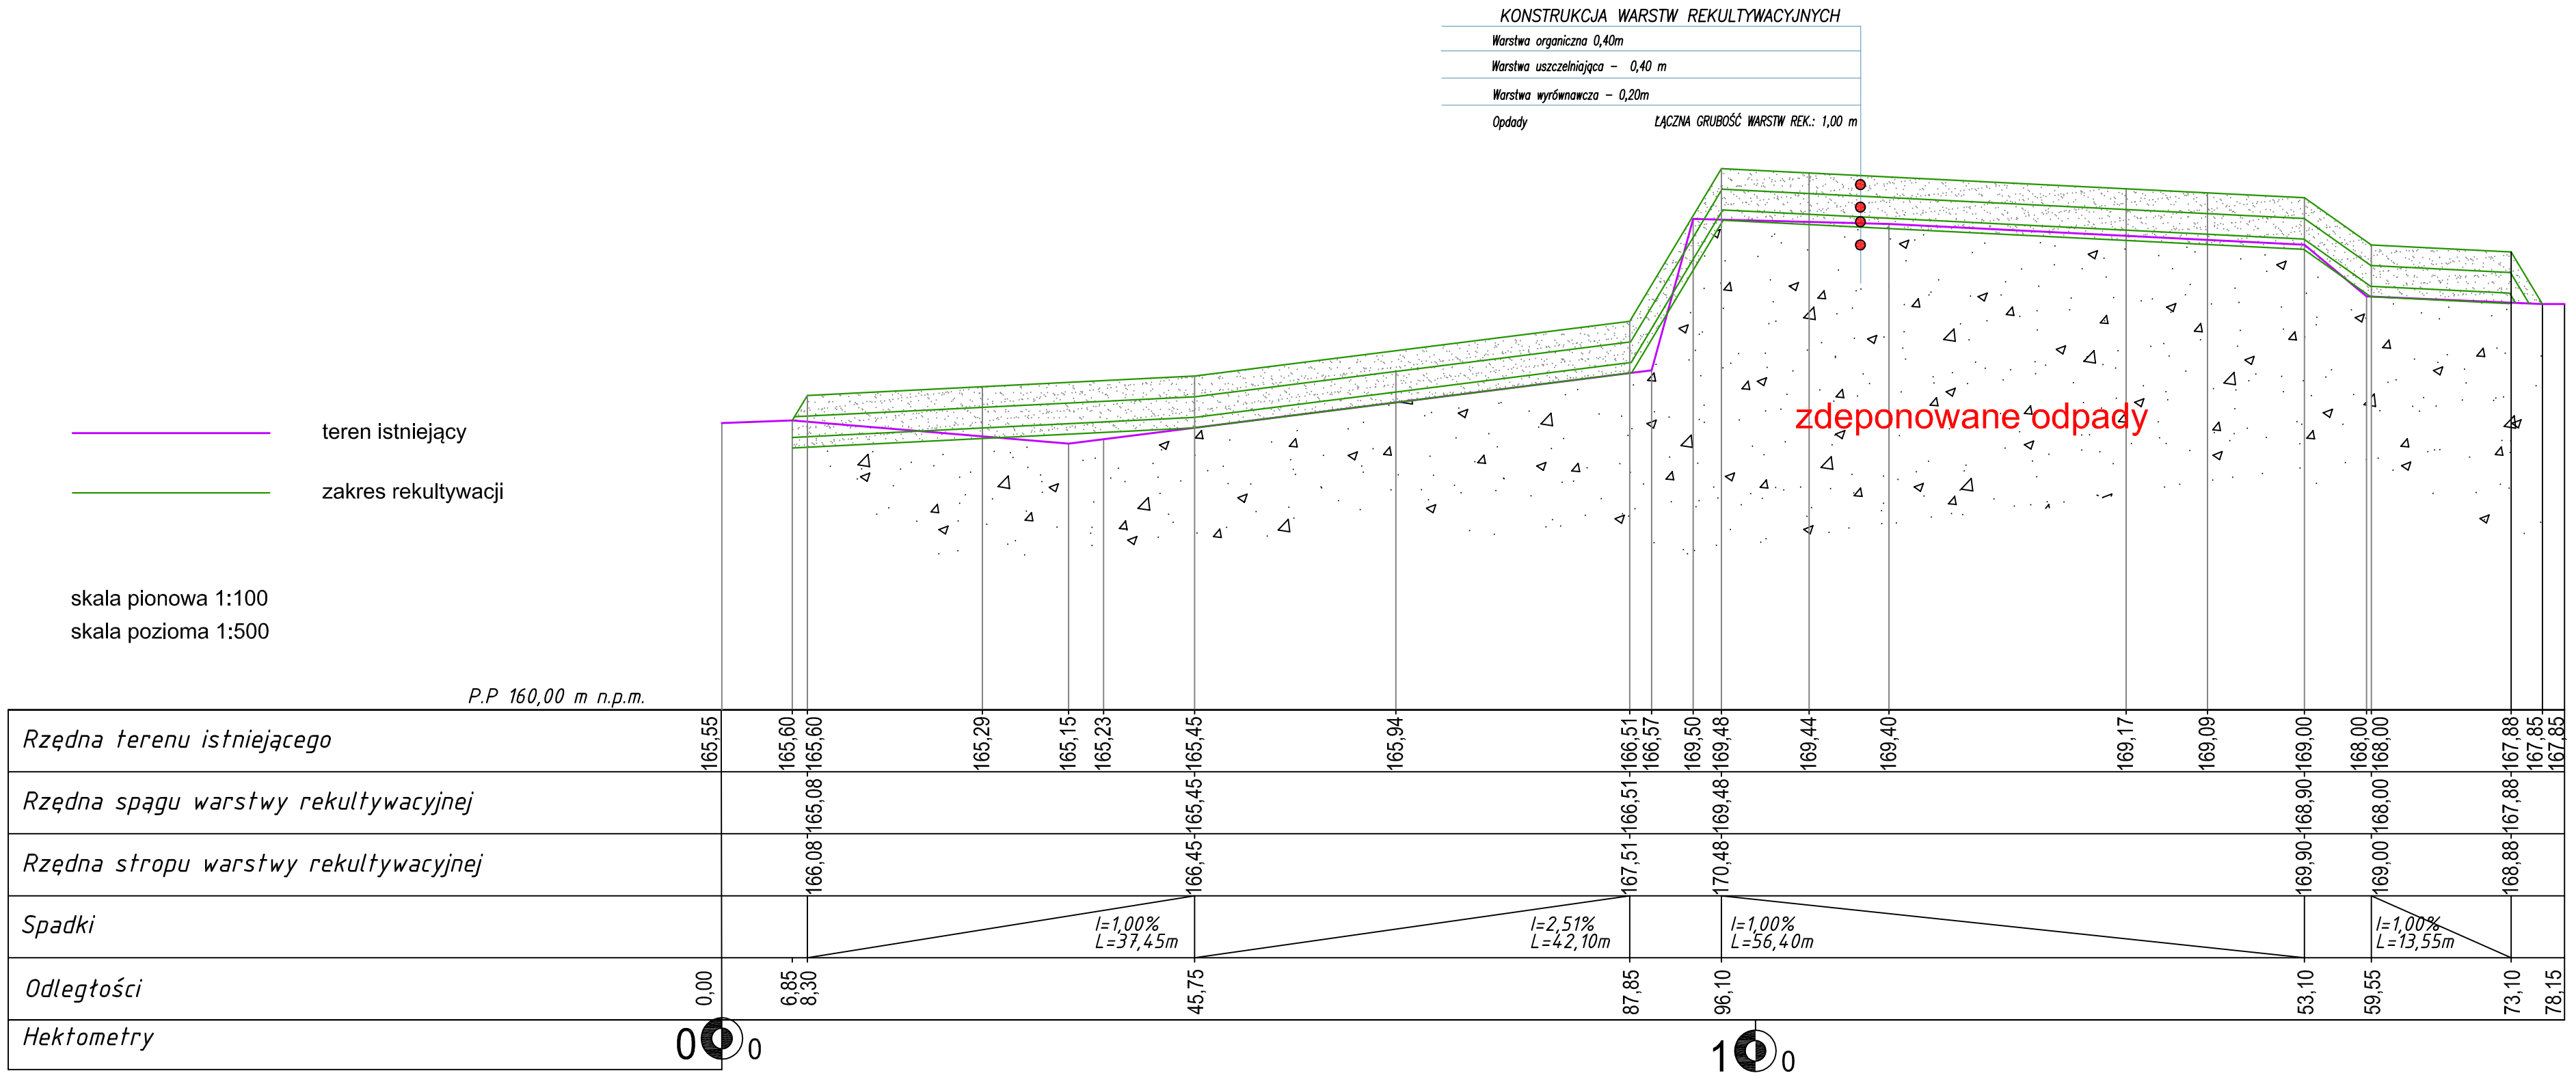

BIURO PROJEKTOWE:

AK NOVA Sp. z o.o.
Ul. Mrągowska 3, 60-161 Poznań

NAZWA INWESTYCJI	REKULTYWACJA SKŁADOWISK ODPADÓW W RAMACH PROJEKTU:"BUDOWA NOWOCZESNEGO SYSTEMU GOSPODARKI ODPADAMI, REKULTYWACJA NIECZYNNYCH SKŁADOWISK ODPADÓW ORAZ USUWANIE AZBESTU NA TERENIE GMIN NALEŻĄCYCH DO ZWIĄZKU KOMUNALNEGO GMIN ZIEMI LUBARTOWSKIEJ		
OBIEKT	Składowisko odpadów innych niż niebezpieczne i obojętne w msc. Nowodwór		
INWESTOR	ZWIĄZEK KOMUNALNY GMIN ZIEMI LUBARTOWSKIEJ LUBELSKA 68 21-100 LUBARTÓW		
RODZAJ OPRAC.	PROJEKT REKULTYWACJI SKŁADOWISKA ODPADÓW		BRANŻA
	IMIĘ I NAZWISKO		PODPIS
OPRACOWAŁ	mgr inż. Bartłomiej Adamiec		
TYTUŁ RYS.	Przekrój poprzeczny nr 1-1		NR RYS. 2
DATA	03.2016 r.	SKALA 1:100/500	