




Rzut
(instalacja podsuszania preRDF)

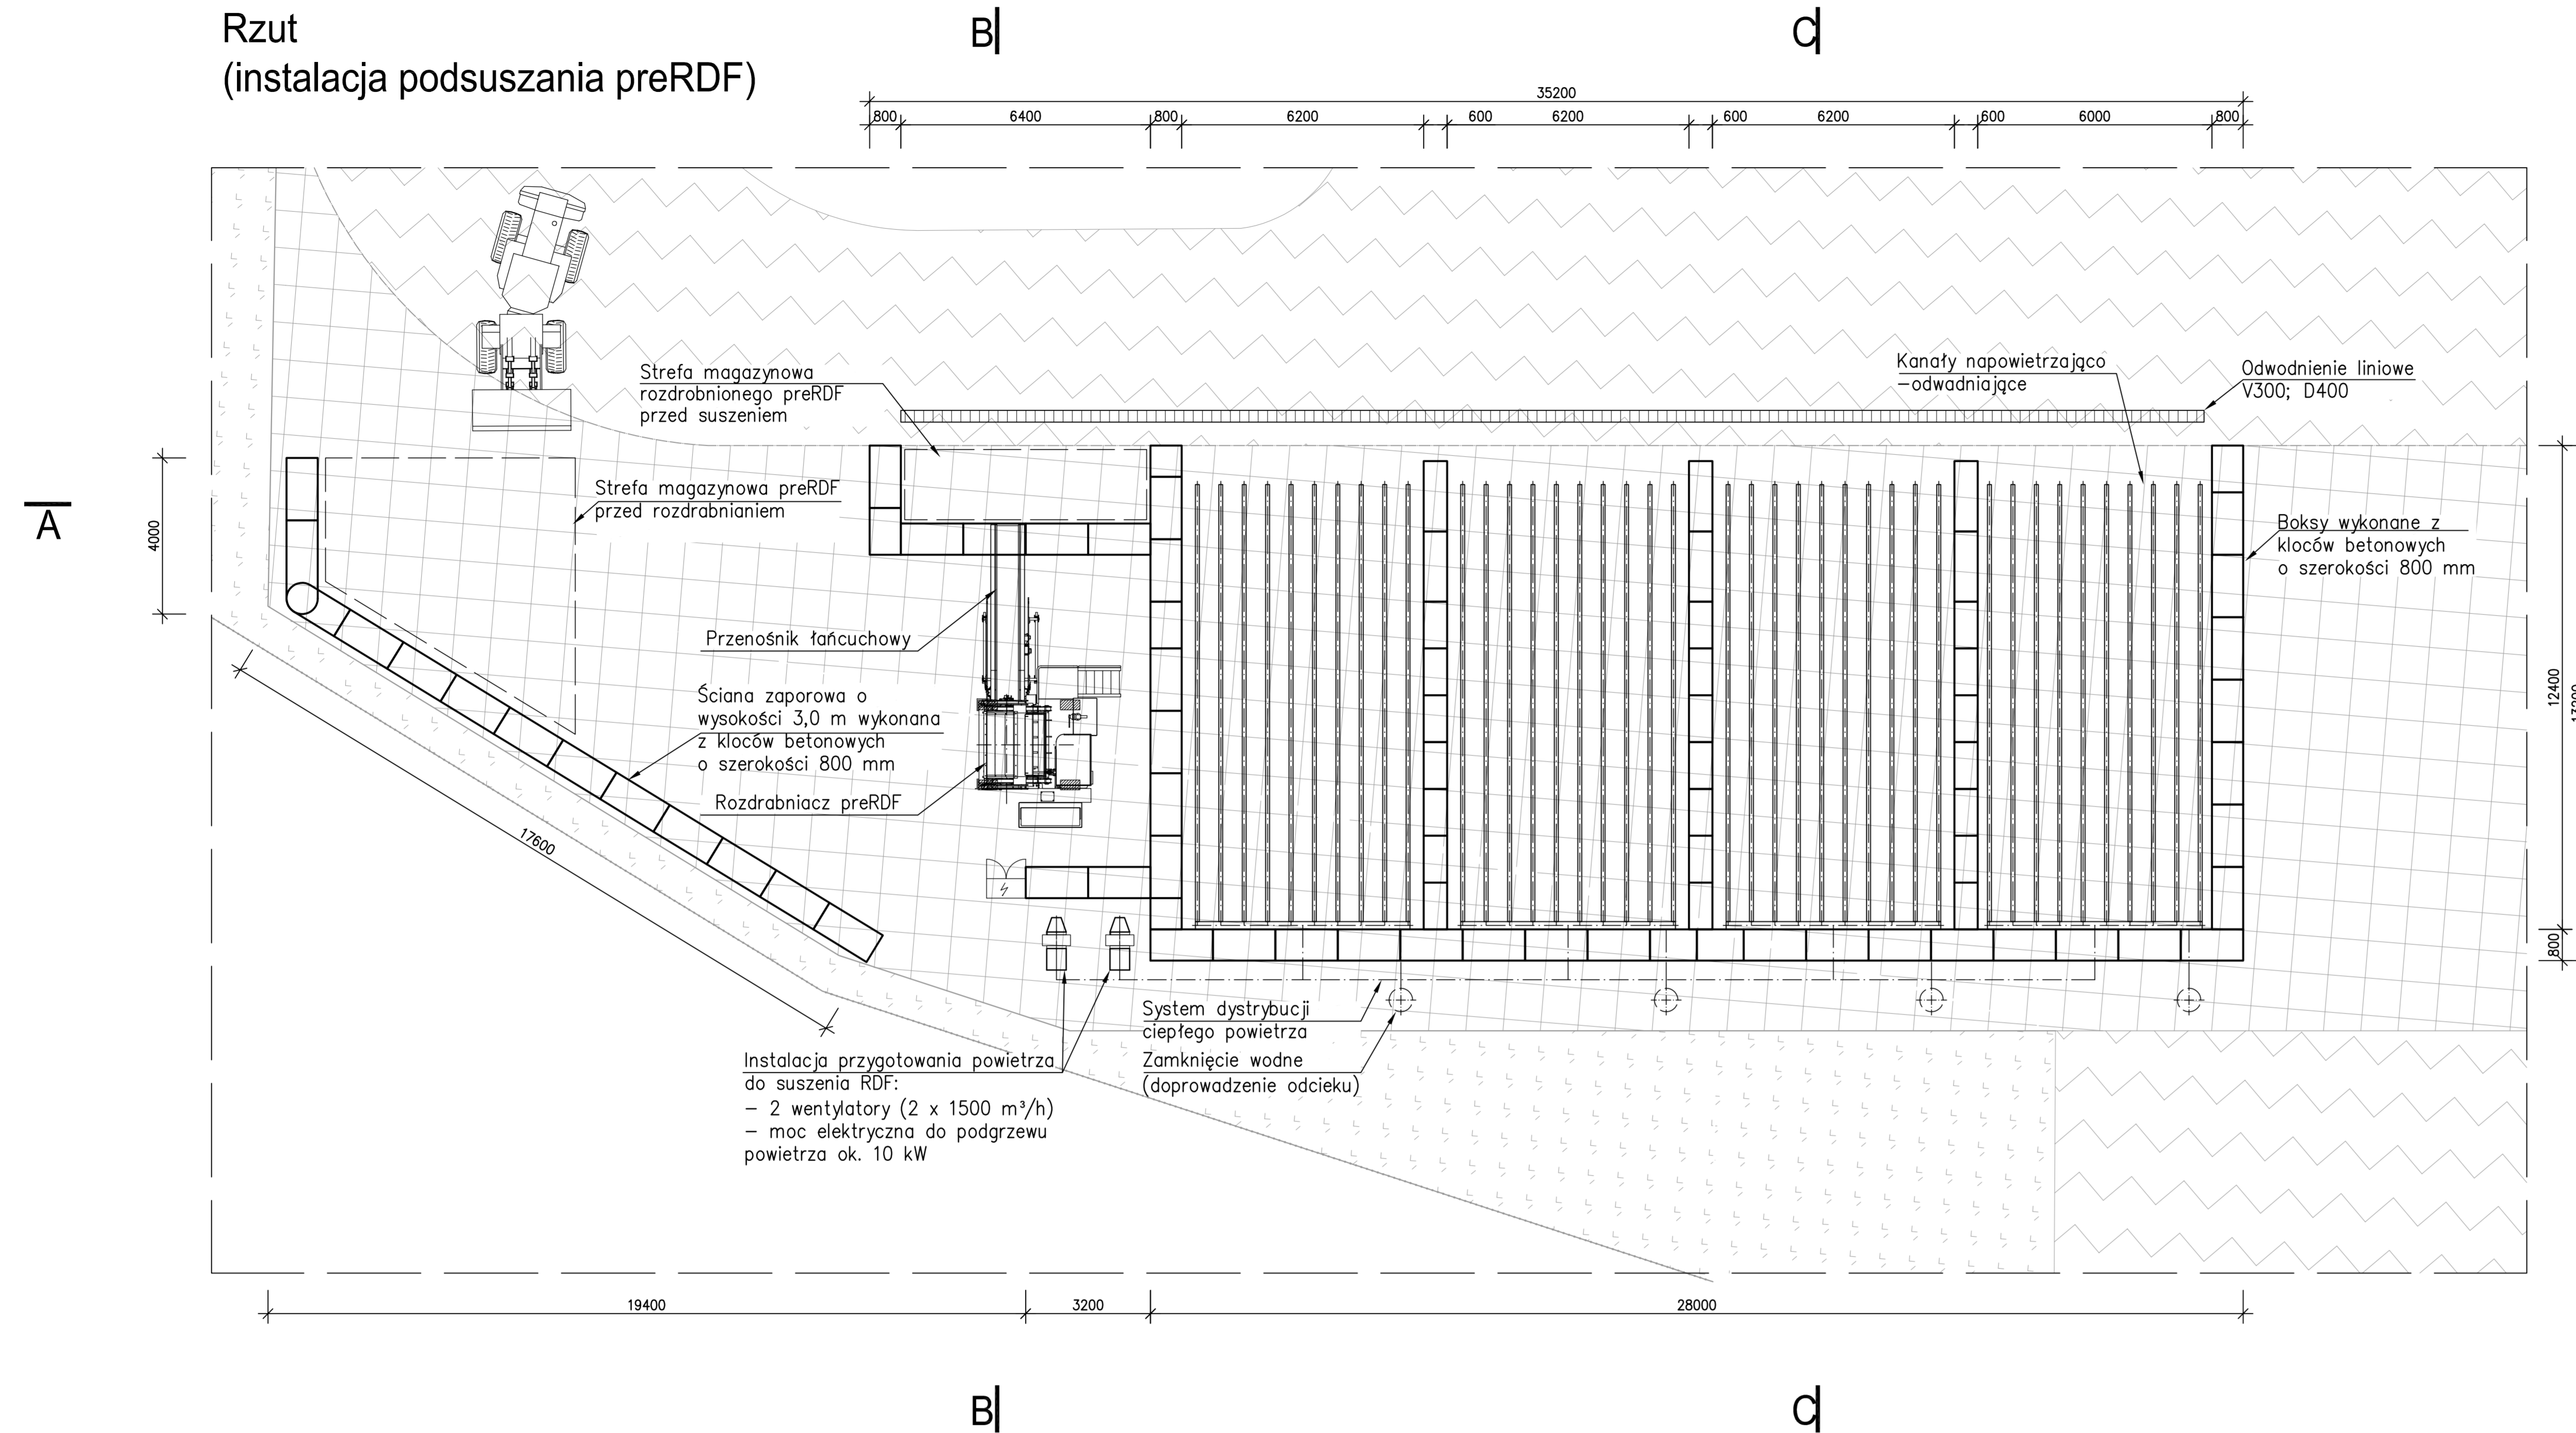


Przekrój B - B

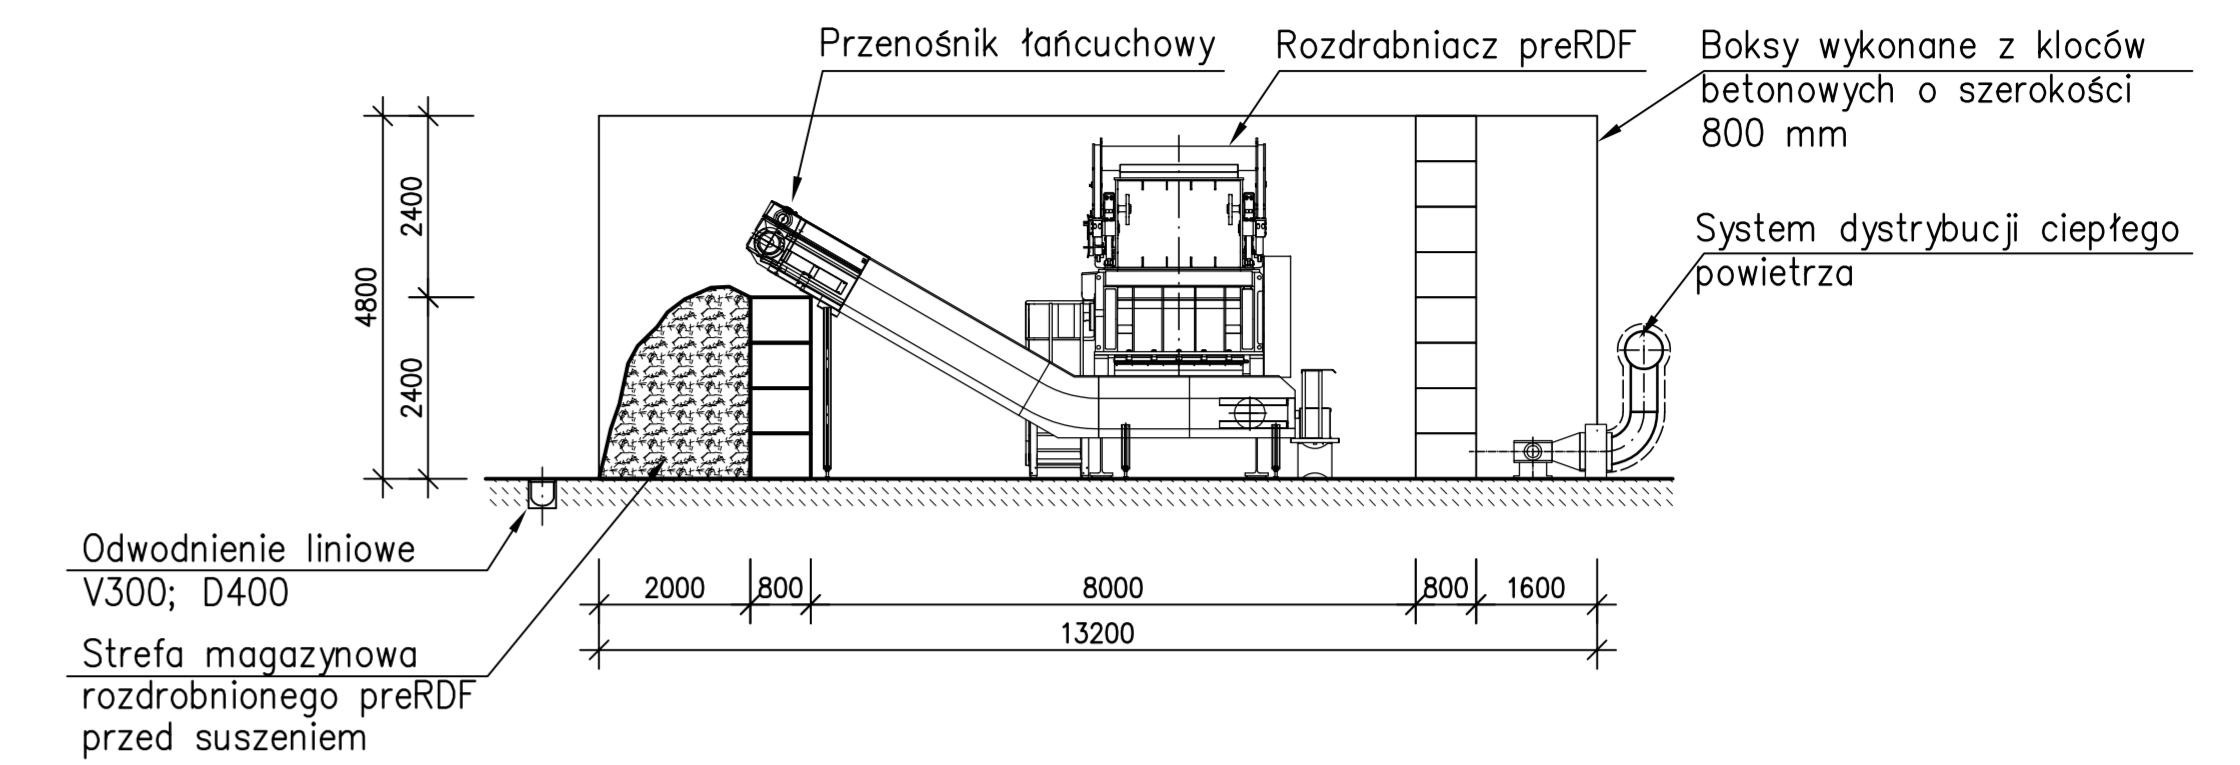

Przekrój C - C

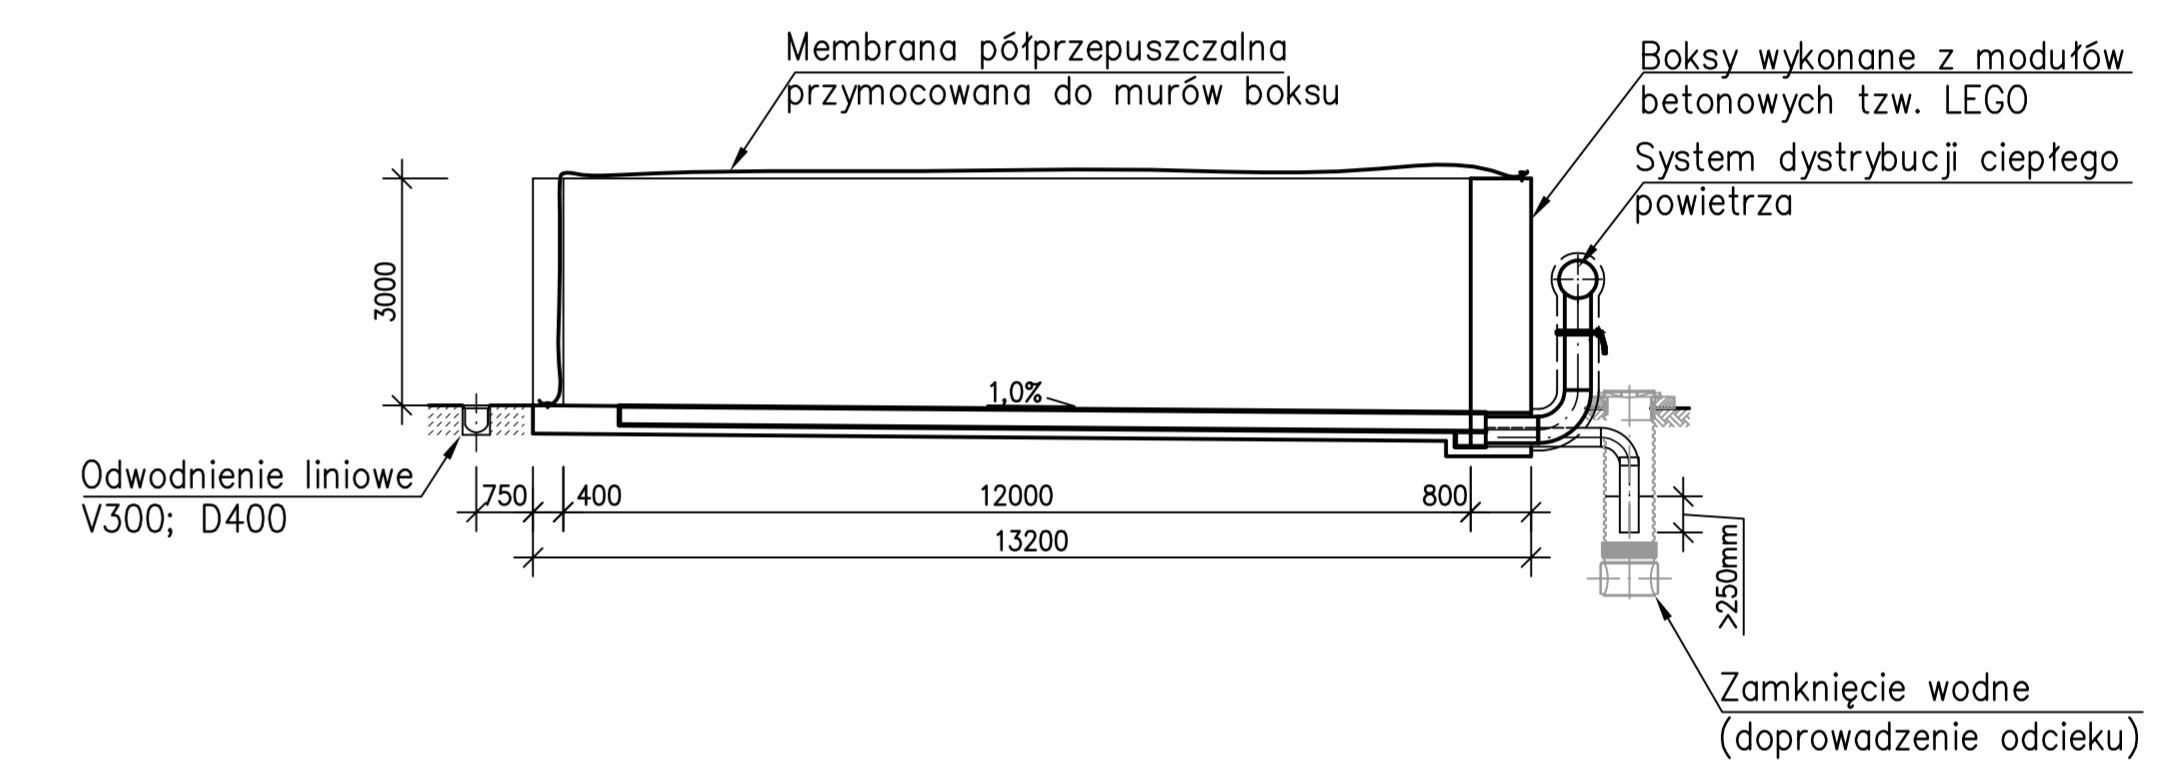

Przekrój A - A

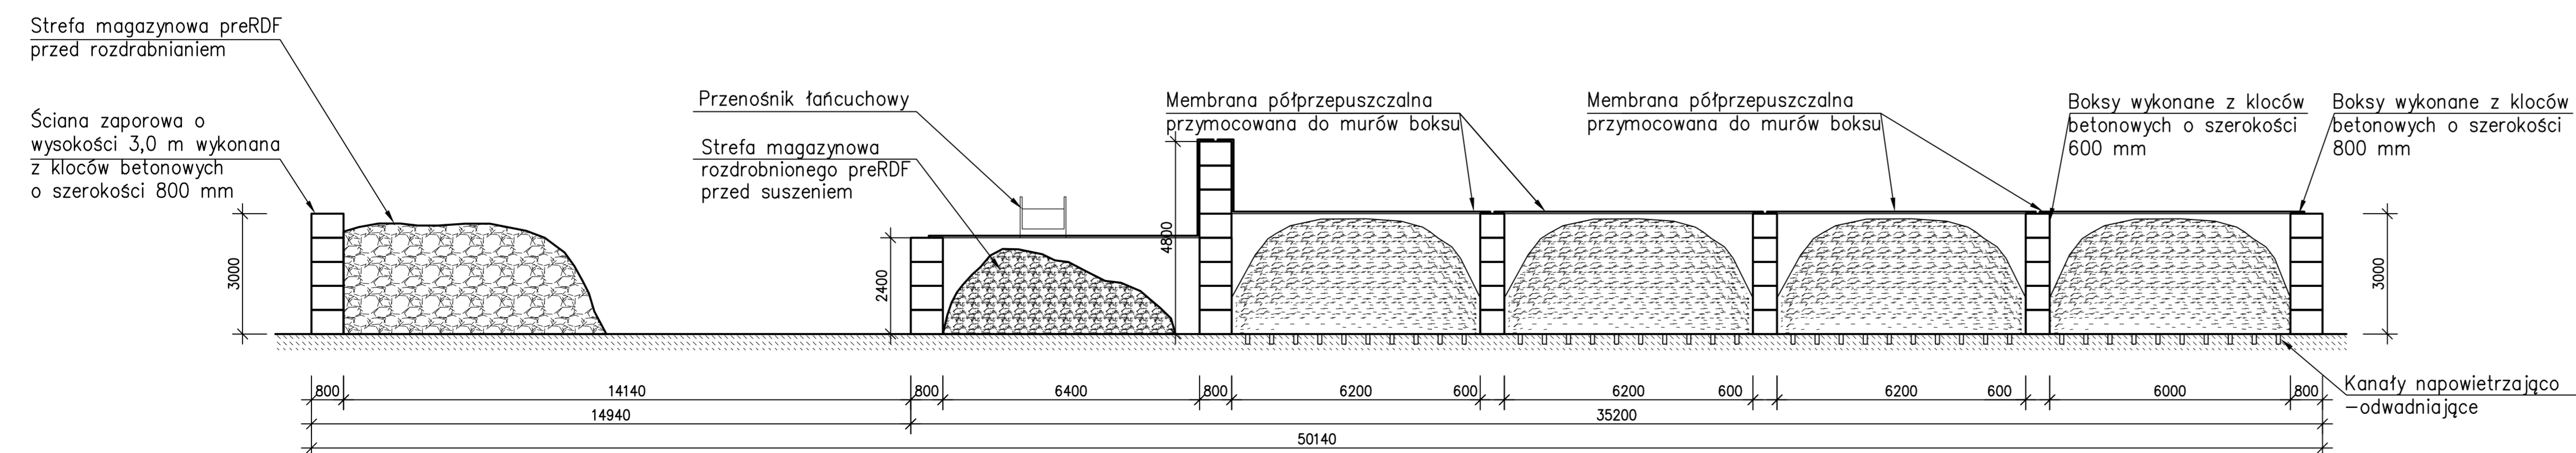

E.CORAX
SP. Z O.O.

Związek Komunalny Gmin Ziemi Lubartowskiej reprezentowany przez Zarząd Związku ul. Lubelska 69, 21-100 Lubartów			
Koncepcja techniczna rozbudowy ZZO w Wólce Rokickiej o modul kompostowni kontenerowej oraz modul produkcji preRDF			
Wzrost magazynowania i rozdrabniania preRDF			
TYTUŁ	SKALA	WYKONANO	DATA
Koncepcja	1:100	06	11.2016