

Lubartów, dnia 30-03-2016 r.

RIN. 6727.382016

**Związek Komunalny
Gmin Ziemi Lubartowskiej
21-100 Lubartów
ul. Lubelska 68**

W nawiązaniu do Państwa wniosku z dnia 16.03.2016 r. (data wpływu: 17.03.2016r.) sprawie wydania wyrys i wypisu z miejscowego planu zagospodarowania przestrzennego dla **działek nr 1067/3, 1061/3, 1057/3, 1055/5, 1054/5, 1053/4, 1051/4, 1050/6, 1060/1 położonych w obrębie geodezyjnym nr 24 wsi Wólka Rokicka** – Urząd Gminy Lubartów informuje, że dla przedmiotowego terenu obowiązuje miejscowy plan zagospodarowania przestrzennego gminy Lubartów tekst jednolity, będący wynikiem dwóch etapów zmian „Planu przestrzennego zagospodarowania gminy Lubartów”

1. Uchwała nr VIII/49/99 Rady Gminy Lubartów z dnia 17 maja 1999 r w sprawie I etapu zmiany miejscowego planu zagospodarowania przestrzennego gminy Lubartów, ogł. w Dz. Urz. Woj. Lub. Nr 47, poz. 767 z dnia 28 września 1999r.

2. Uchwała nr XVII/94/2000 Rady Gminy Lubartów z dnia 13 marca 2000 r w sprawie II etapu zmiany miejscowego planu zagospodarowania przestrzennego gminy Lubartów ogł. w Dz. Urz. Woj. Lub. Nr 25 poz. 366 z dnia 29 czerwca 2000 r. ze zm.

Zgodnie z ustaleniami powołanych uchwał działki nr 1067/3, 1061/3, 1054/5, 1067/3 znajdują się na obszarach oznaczonych w w/w planie symbolami: 2.0 – przeznaczenie podstawowe terenu: składowanie odpadów innych niż niebezpieczne i obojętne; KDW- droga wewnętrzna z placami nawrotowymi; 1.0 – Ponadgminny Zakład Zagospodarowania Odpadów Komunalnych. Działki nr 1057/3, 1055/5 znajduje się na obszarach oznaczonych w w/w planie symbolem 1.0 - Ponadgminny Zakład Zagospodarowania Odpadów Komunalnych. Działka nr 1053/4 znajduje się na obszarach oznaczonych w w/w planie symbolami: 1.0 – Ponadgminny Zakład Zagospodarowania Odpadów Komunalnych, KDW- droga wewnętrzna z placami nawrotowymi, RP/ZL- uprawy polowe przewidziane na zalesienia. Działka nr 1051/4 znajduje się na obszarach oznaczonych w w/w planie symbolami: 2.0 - przeznaczenie podstawowe terenu: składowanie odpadów innych niż niebezpieczne i obojętne; KDW- droga wewnętrzna z placami nawrotowymi; 1.0 – Ponadgminny Zakład Zagospodarowania Odpadów Komunalnych, RP/ZL- uprawy polowe przewidziane na zalesienie. Działka nr 1050/6 znajduje się na obszarach oznaczonych w w/w planie symbolem 1.0 – Ponadgminny Zakład Zagospodarowania Odpadów Komunalnych. Działka nr 1060/1 znajduje się na obszarach oznaczonych w w/w planie symbolami: KDP- droga powiatowa, 1.0 – Ponadgminny Zakład Zagospodarowania Odpadów Komunalnych, KDW-

droga wewnętrzna z placami nawrotowym. Działki znajdują się w Ekologicznym Systemie Obszarów Chronionych ESOCH.

Z up. WÓJTA

mgr Barbara Rabuszek
Inspektor.
ds. Planowania Przestrzennego


Załączniki :

1. Tekst miejscowego planu strony: 2- 39,43-48, 51, 52, 56; uchwała zm. Nr XI/83/2003 Rady Gminy Lubartów z dnia 29 września 2003 r. strony: 1,2,41-45 (Dz. Urz. Woj. Lub. Nr 175 poz. 3534 z dn. 14.11.2003 r.); uchwała zm. Nr VIII/39/03 Rady Gminy Lubartów z dnia 06.06.2003 r. ogł. w Dz. Urz. Woj. Lub. Nr 115, poz.276 z dnia 21.07.2003 r. w zakresie ESOCH, uchwała zm. Nr XVI/109/08 Rady Gminy Lubartów z dnia 25 czerwca 2008 r. ogł. w Dz. Urz. Woj. Lub. Nr 99 poz. 2551 z dnia 14.VIII. 2008 r. w zakresie ESOCH, uchwała Nr XXIX/212/13 Rady Gminy Lubartów z dnia 15 listopada 2013 r. Dz. Urz. Woj. Lubel. z 2013 r. poz. 5432, z dnia 20.12.2013 r. – w zakresie ustaleń ogólnych, uchwała Nr XXII/155/12 Rady Gminy Lubartów z dnia 18 grudnia 2012 r. (Dz. Urz. Woj. Lub. z 2013 r. poz. 477 z dnia 31.01.2012 r.), uchwała Nr VI/42/2015 Rady Gminy Lubartów 22 kwietnia 2015 r. ogł. w Dz. Urz. Woj. Lubel. z dnia 2 lipca 2015 r. poz. 2127.
2. Kserokopia mapy w skalach; 1:10 000(A4)- szt.1, 1: 1000-(A3)- szt. 2.

OBRĘB ROKITNO - WÓŁKA ROKICKA

STUDIUM UWARUNKOWAŃ I KIERUNKÓW
ZAGOSPODAROWANIA PRZESTRZENNEGO
GMINY LUBARTÓW - FRAGMENT (SKALA 1:10 000)

ZALĄCZNIK NR 1
DO UCHWAŁY NR XXII/155/12
RADY GMINY LUBARTÓW
Z DNIA 18 GRUDNIA 2012 R.

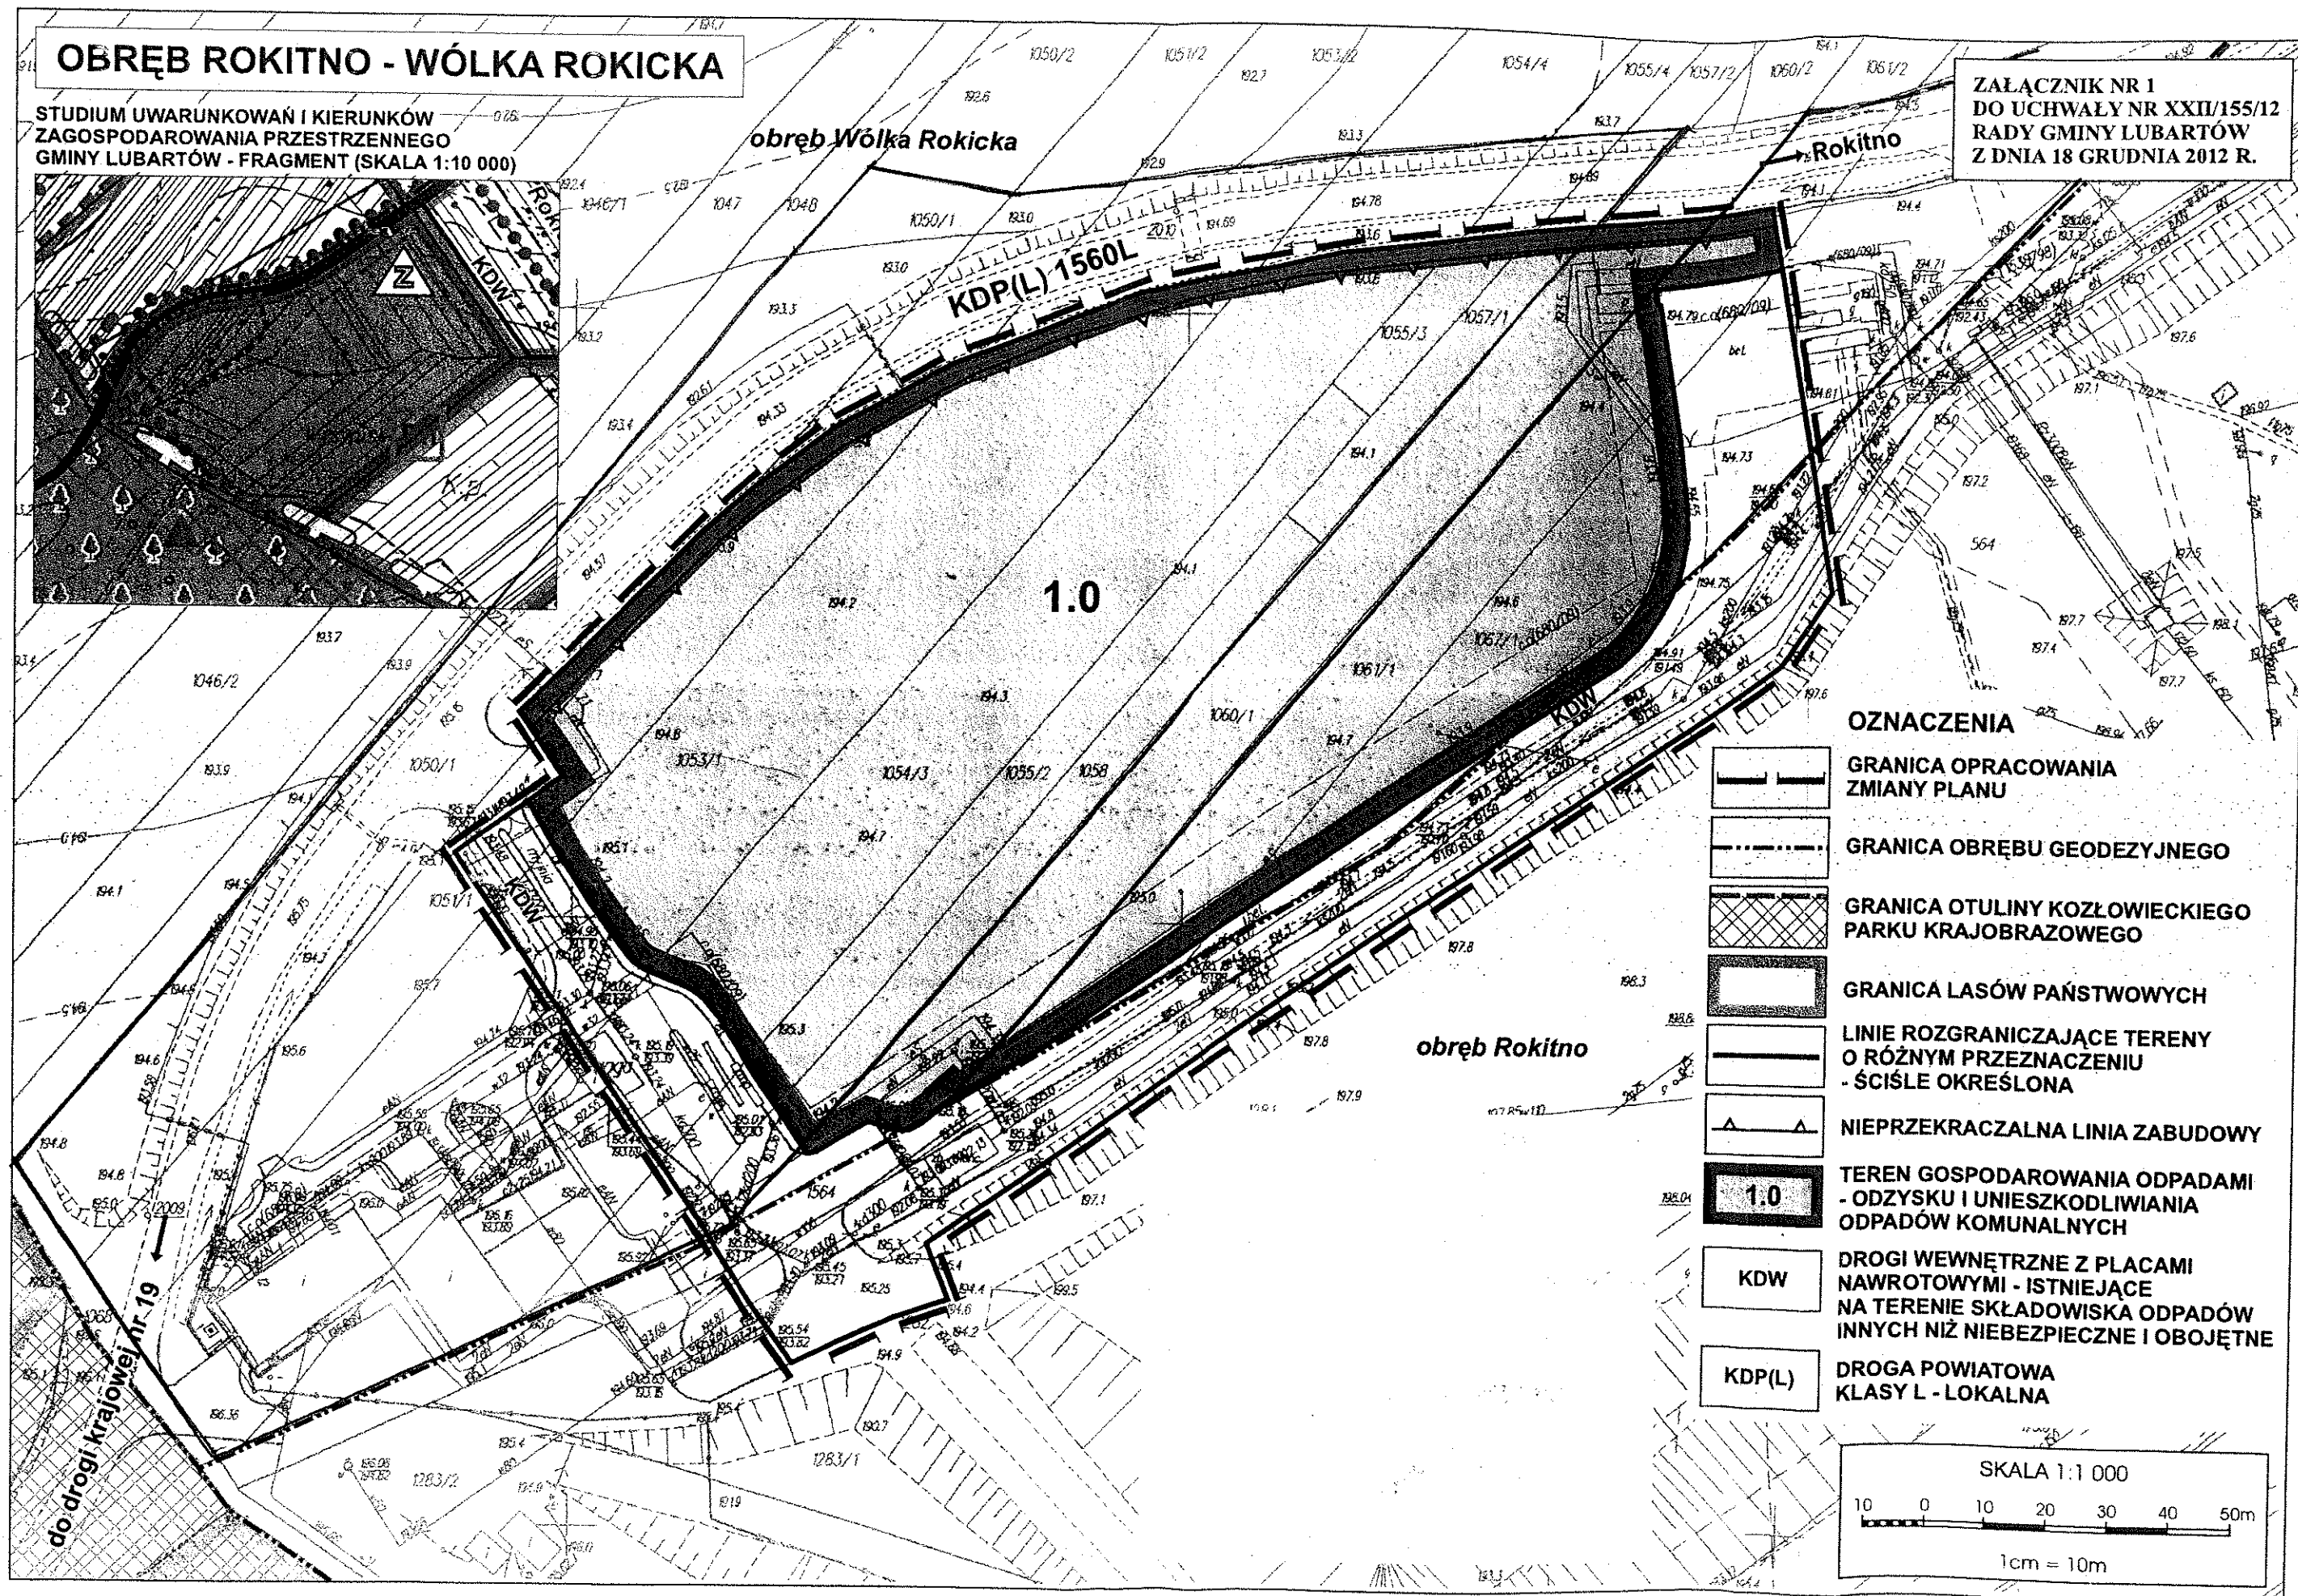

MIEJSCOWY PLAN ZAGOSPODAROWANIA PRZESTRZENNEGO TERENÓW GOSPODAROWANIA ODPADAMI I POWIERZCHNIOWEJ EKSPLOATACJI SUROWCÓW W OBRĘBACH ROKITNO I WÓŁKA ROKICKA

OBRĘB WÓŁKA ROKICKA

KDP(L) 1560L


1ZI

KDW


OZNACZENIA



GRANICA OPRACOWANIA
PLANU

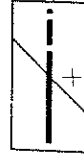

LINIE ROZGRANICZAJĄCE TERENY O RÓŻNYM
PRZEZNACZENIU LUB RÓŻNYCH ZASADACH ZAGOSPODAROWANIA
- ŚCISLE OKREŚLONA / ORIENTACYJNA

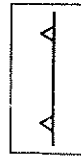

NIEPRZEKRACZALNA LINIA ZABUDOWY



TEREN GOSPODAROWANIA ODPADAMI (ADAPTACJA,
PRZEBUDOWA I ROZBUDOWA SKŁADOWISKA ODPADÓW
INNYCH NIŻ NIEBEZPIECZNE I OBOJĘTNE)



TEREN ZIELENI IZOLACYJNEJ SKŁADOWISKA ODPADÓW
Z DOPUSZCZENIEM LOKALIZACJI INFRASTRUKTURY TECHNICZNEJ
SKŁADOWISKA




TEREN POEKSPLOATACYJNY - REKULTYWACJA
- ODZYSK ODPADÓW INNYCH NIŻ NIEBEZPIECZNE



TEREN POWIERZCHNIOWEJ EKSPLOATACJI SUROWCÓW
MINERALNYCH / REKULTYWACJA LEŚNA LUB ZADRZEWIENIA



OZNACZENIA INFORMACYJNE

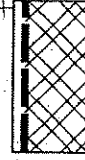


GRANICA OBRĘBU GEODEZYJNEGO



GRANICA OTULINY KOZŁOWIECKIEGO
PARKU/KRAJOBRAZOWEGO



GRANICA LASU

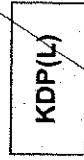

TEREN PROJEKTOWANEGO PONADGMINNEGO
ZAKŁADU ZAGOSPODAROWANIA ODPADÓW KOMUNALNYCH
Z OBSŁUGĄ KOMUNIKACYJNĄ I INFRASTRUKTURALNĄ




DROGA POWIATOWA KLASY L - LOKALNA

KDW

M64RM
M83RM
M85RM
M7MR
M86RM

- 1. M88RM
- 2. M79RM
- 3. M80MN
- 4. M81RM
- 5. M82MN

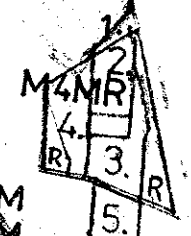

PG/ZL-3
S2PE
PG/ZL-4

PG-8

PG-12

PG-14

PG-13

PG-9

PG-10

PG-11

PG-17

PG-16-36

PG-15

PG-4

PG-5

P5MM

RP/PE

PG-6

P1PE

PG-7

PG

ZL2

ZL1

ZL2

3ZL

1.0

2.0

4.0

36

ZL