
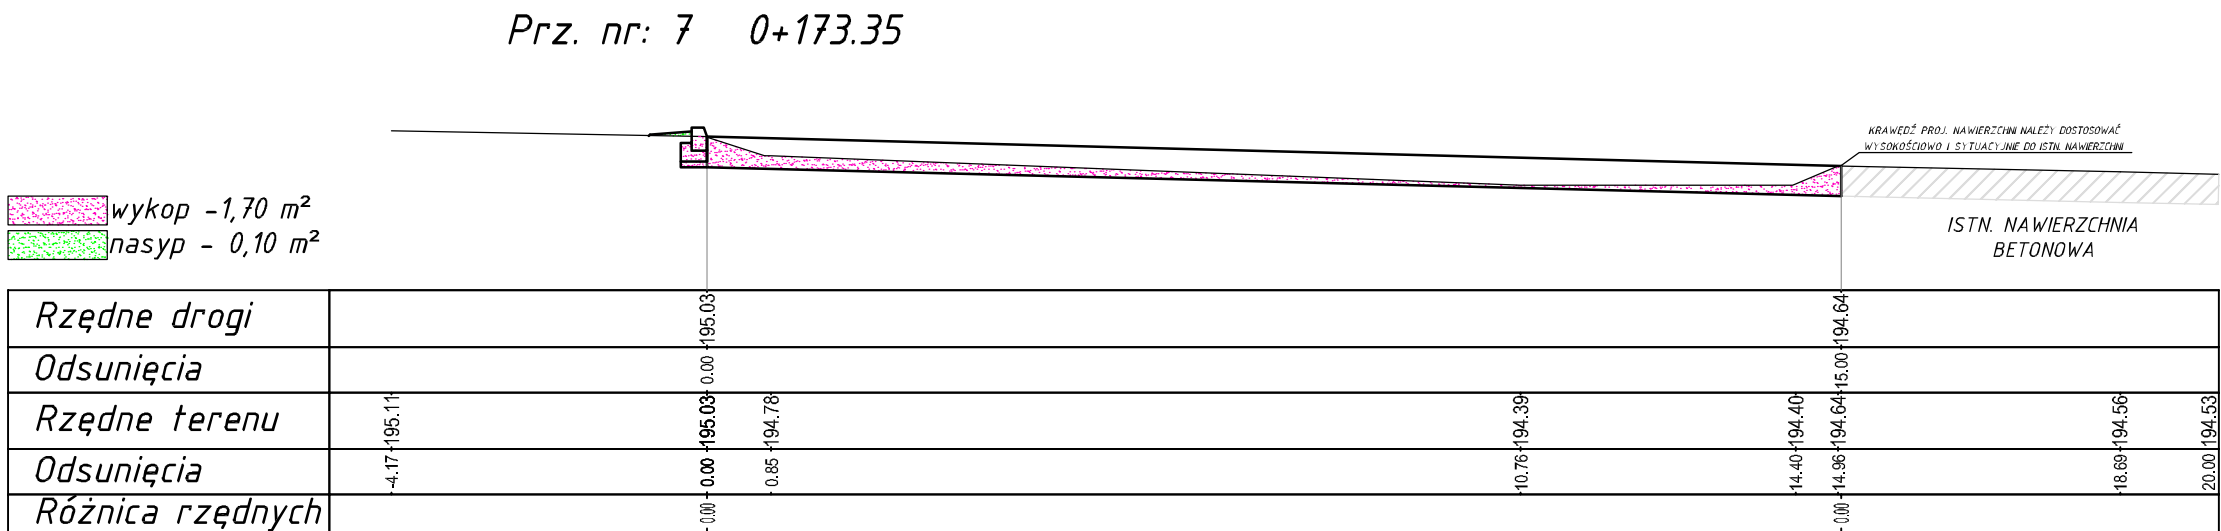
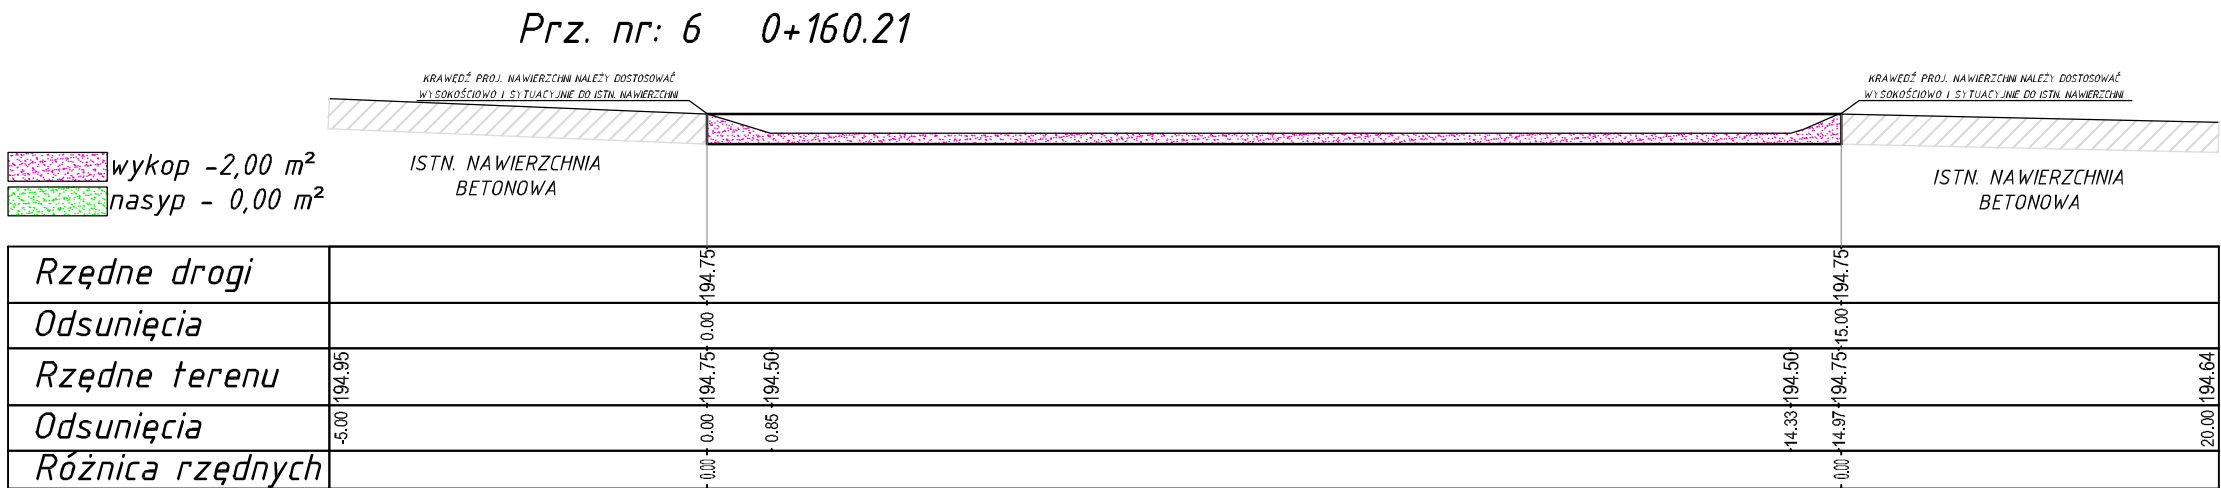
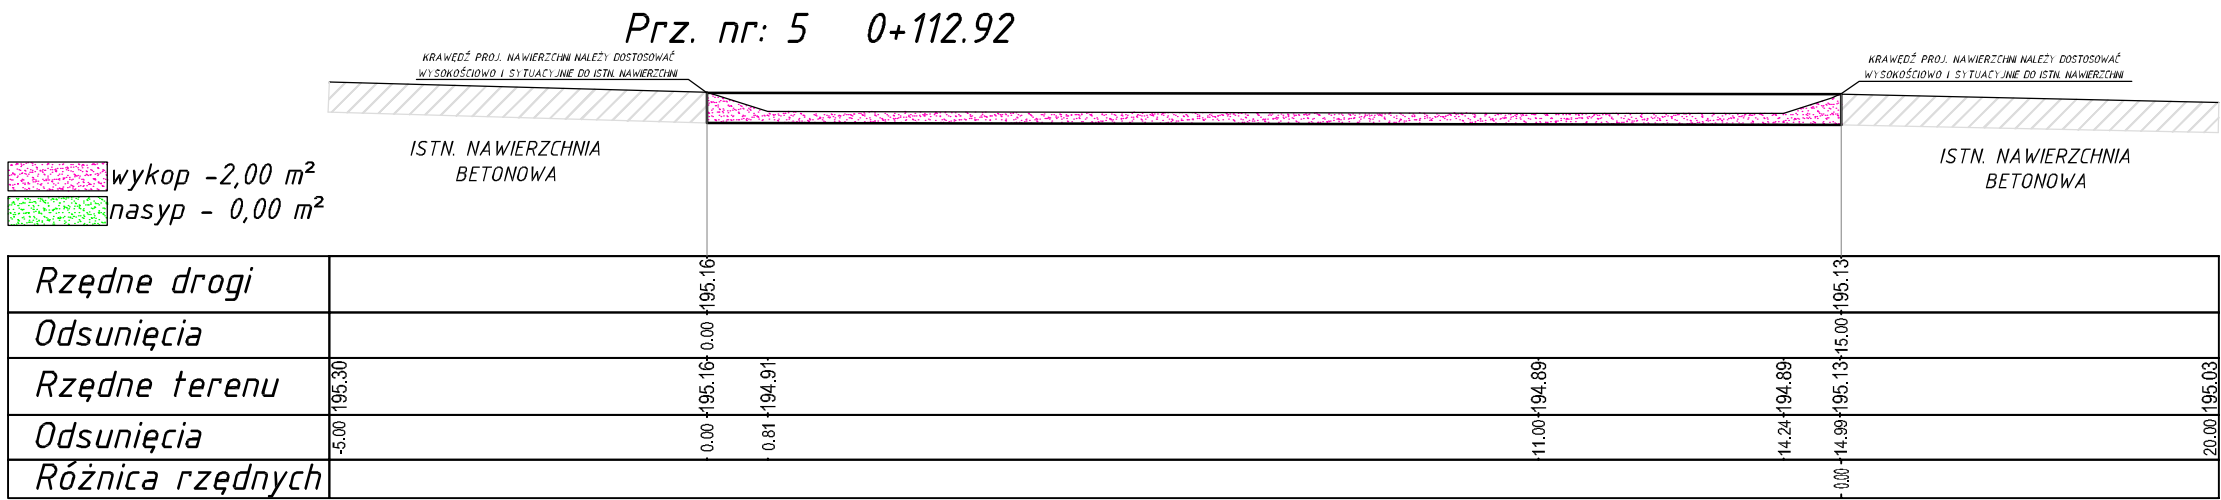
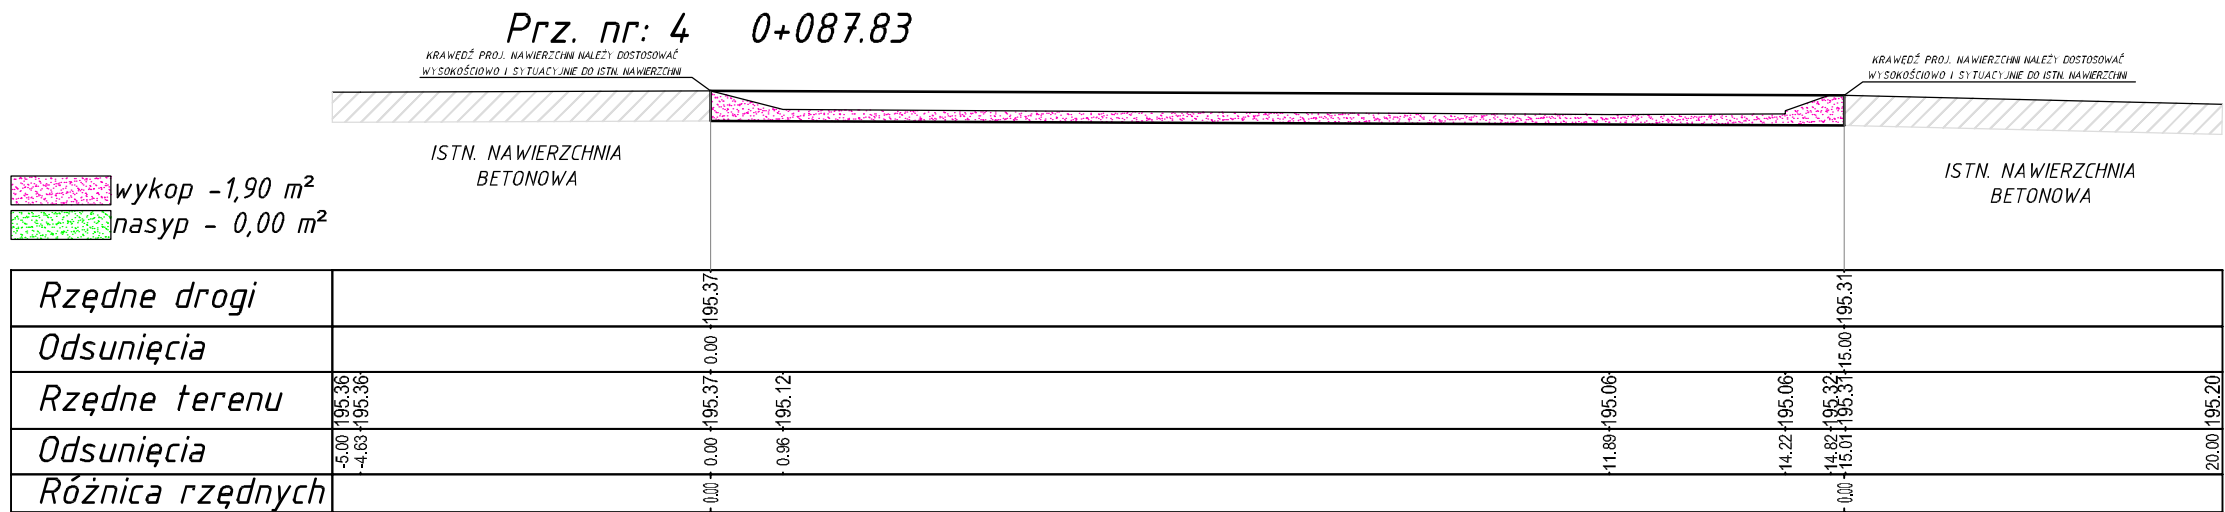
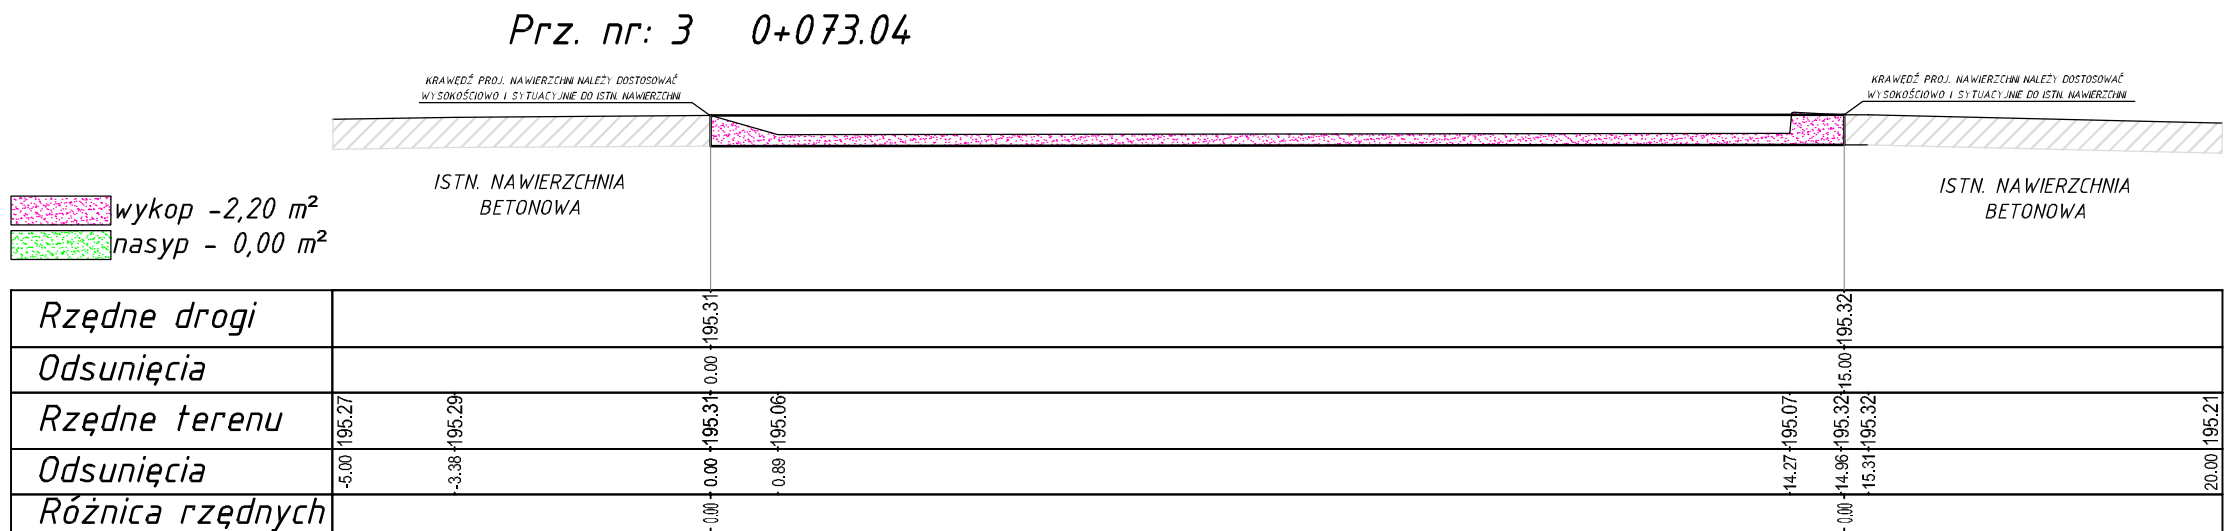
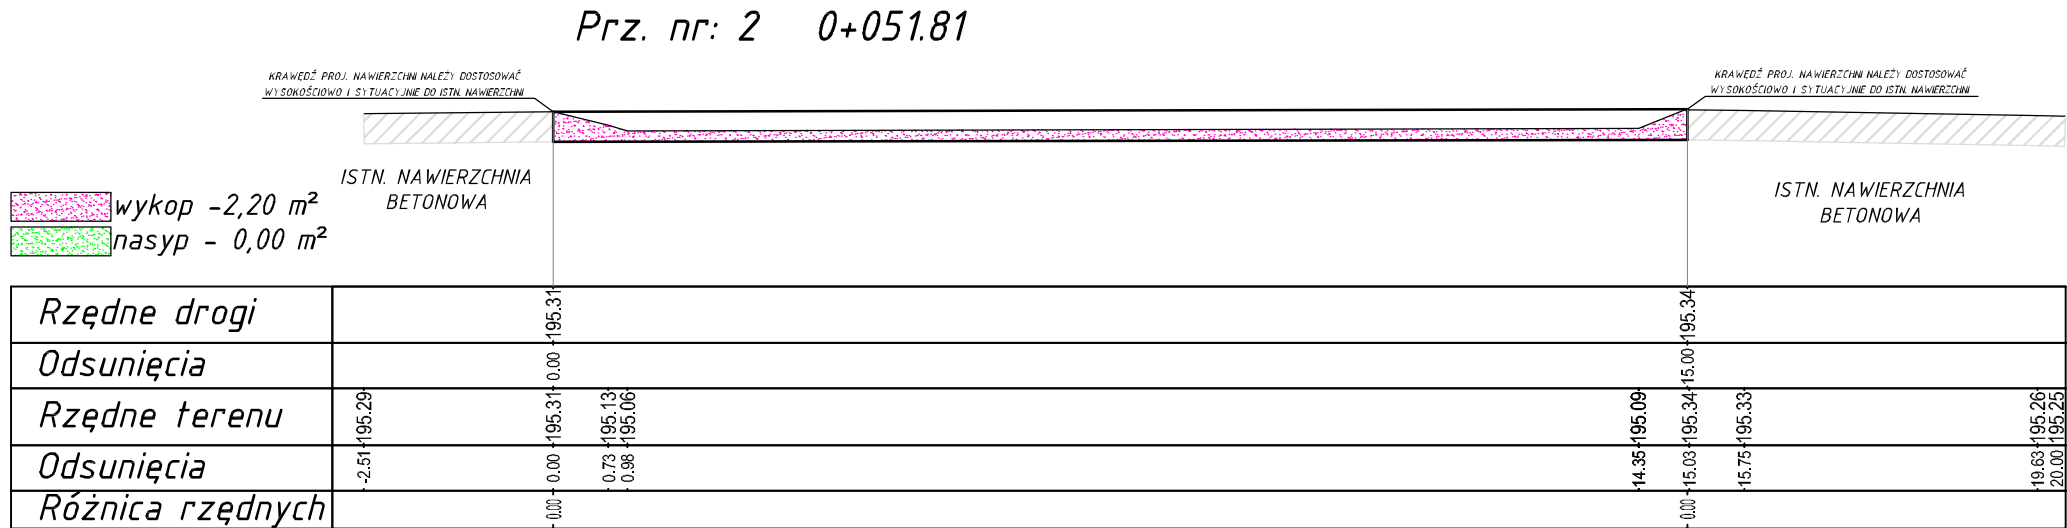


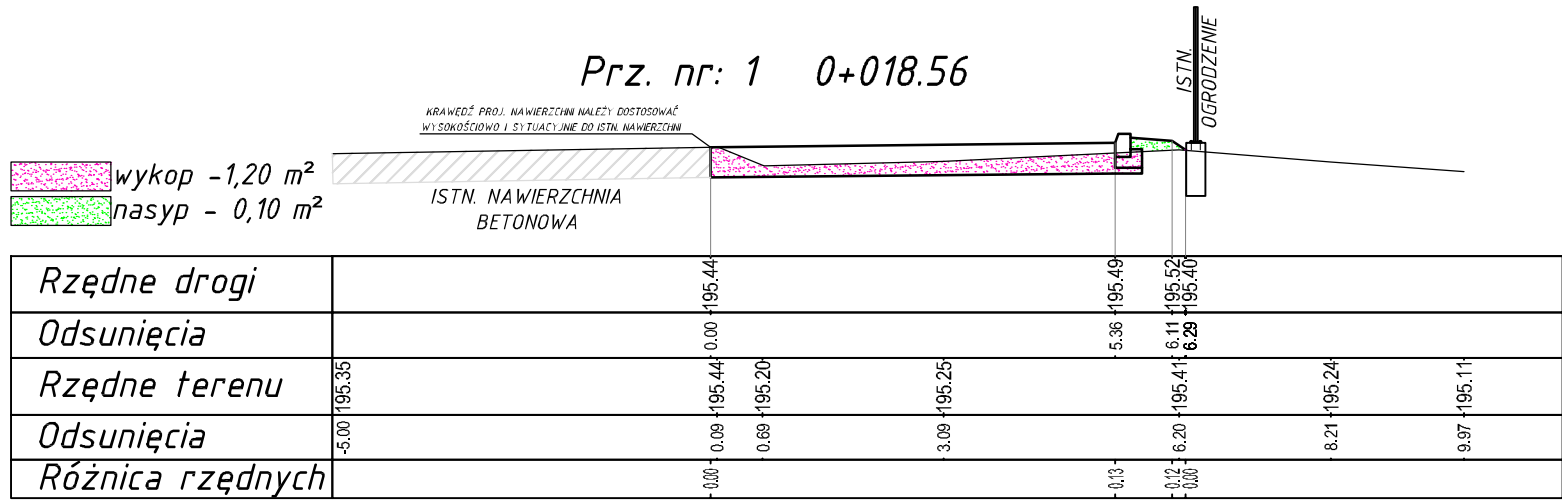

		Projekt współfinansowany przez Szwajcarię w ramach szwajcarskiego programu współpracy z nowymi krajami cz. Ikonkowskimi Unii Europejskiej.		
		Związek Komunalny Gmin Ziemi Lubartowskiej ul. Lubelska 68, 21-100 Lubartów		
		E.CORAX SP. Z O.O. ul. Lotników 1 65-138 Zielona Góra		
NAZWA ZADANIA I ADRES		Utwardzenie działki 1060/1 z przeznaczeniem na plac manewrowy Działki nr 1055/2, 1057/3, 1058, 1060/1, 1061/3 gmina: Lubartów, powiat: lubartowski, woj. lubelskie		
NUMER UMOWY		Umowa nr ZKGZL 272.31.2016 z dn.10.10.2016r.		
OBJEKT		.		
FAZA ZADANIA		SKALA	BRANŻA	
Projekt budowlano - wykonawczy		1:100	DROGOWA	
TYTUŁ RYSUNKU		Przekroje poprzeczne		
NR RYSUNKU		SPECJALNOŚĆ	NR UPRAWNIEN	DATA
D-05-00				
PROJEKTANT				
mgr inż. Marcin Orzeł		drogowa	Upr. bud. nr ewid. LUB/0166/PWOD/13	12.2016r.
SPRAWDZAJĄCY				
mgr inż. Grzegorz Waszczuk		drogowa	Upr. bud. nr ewid. LUB/0152/PWOD/11	12.2016r.