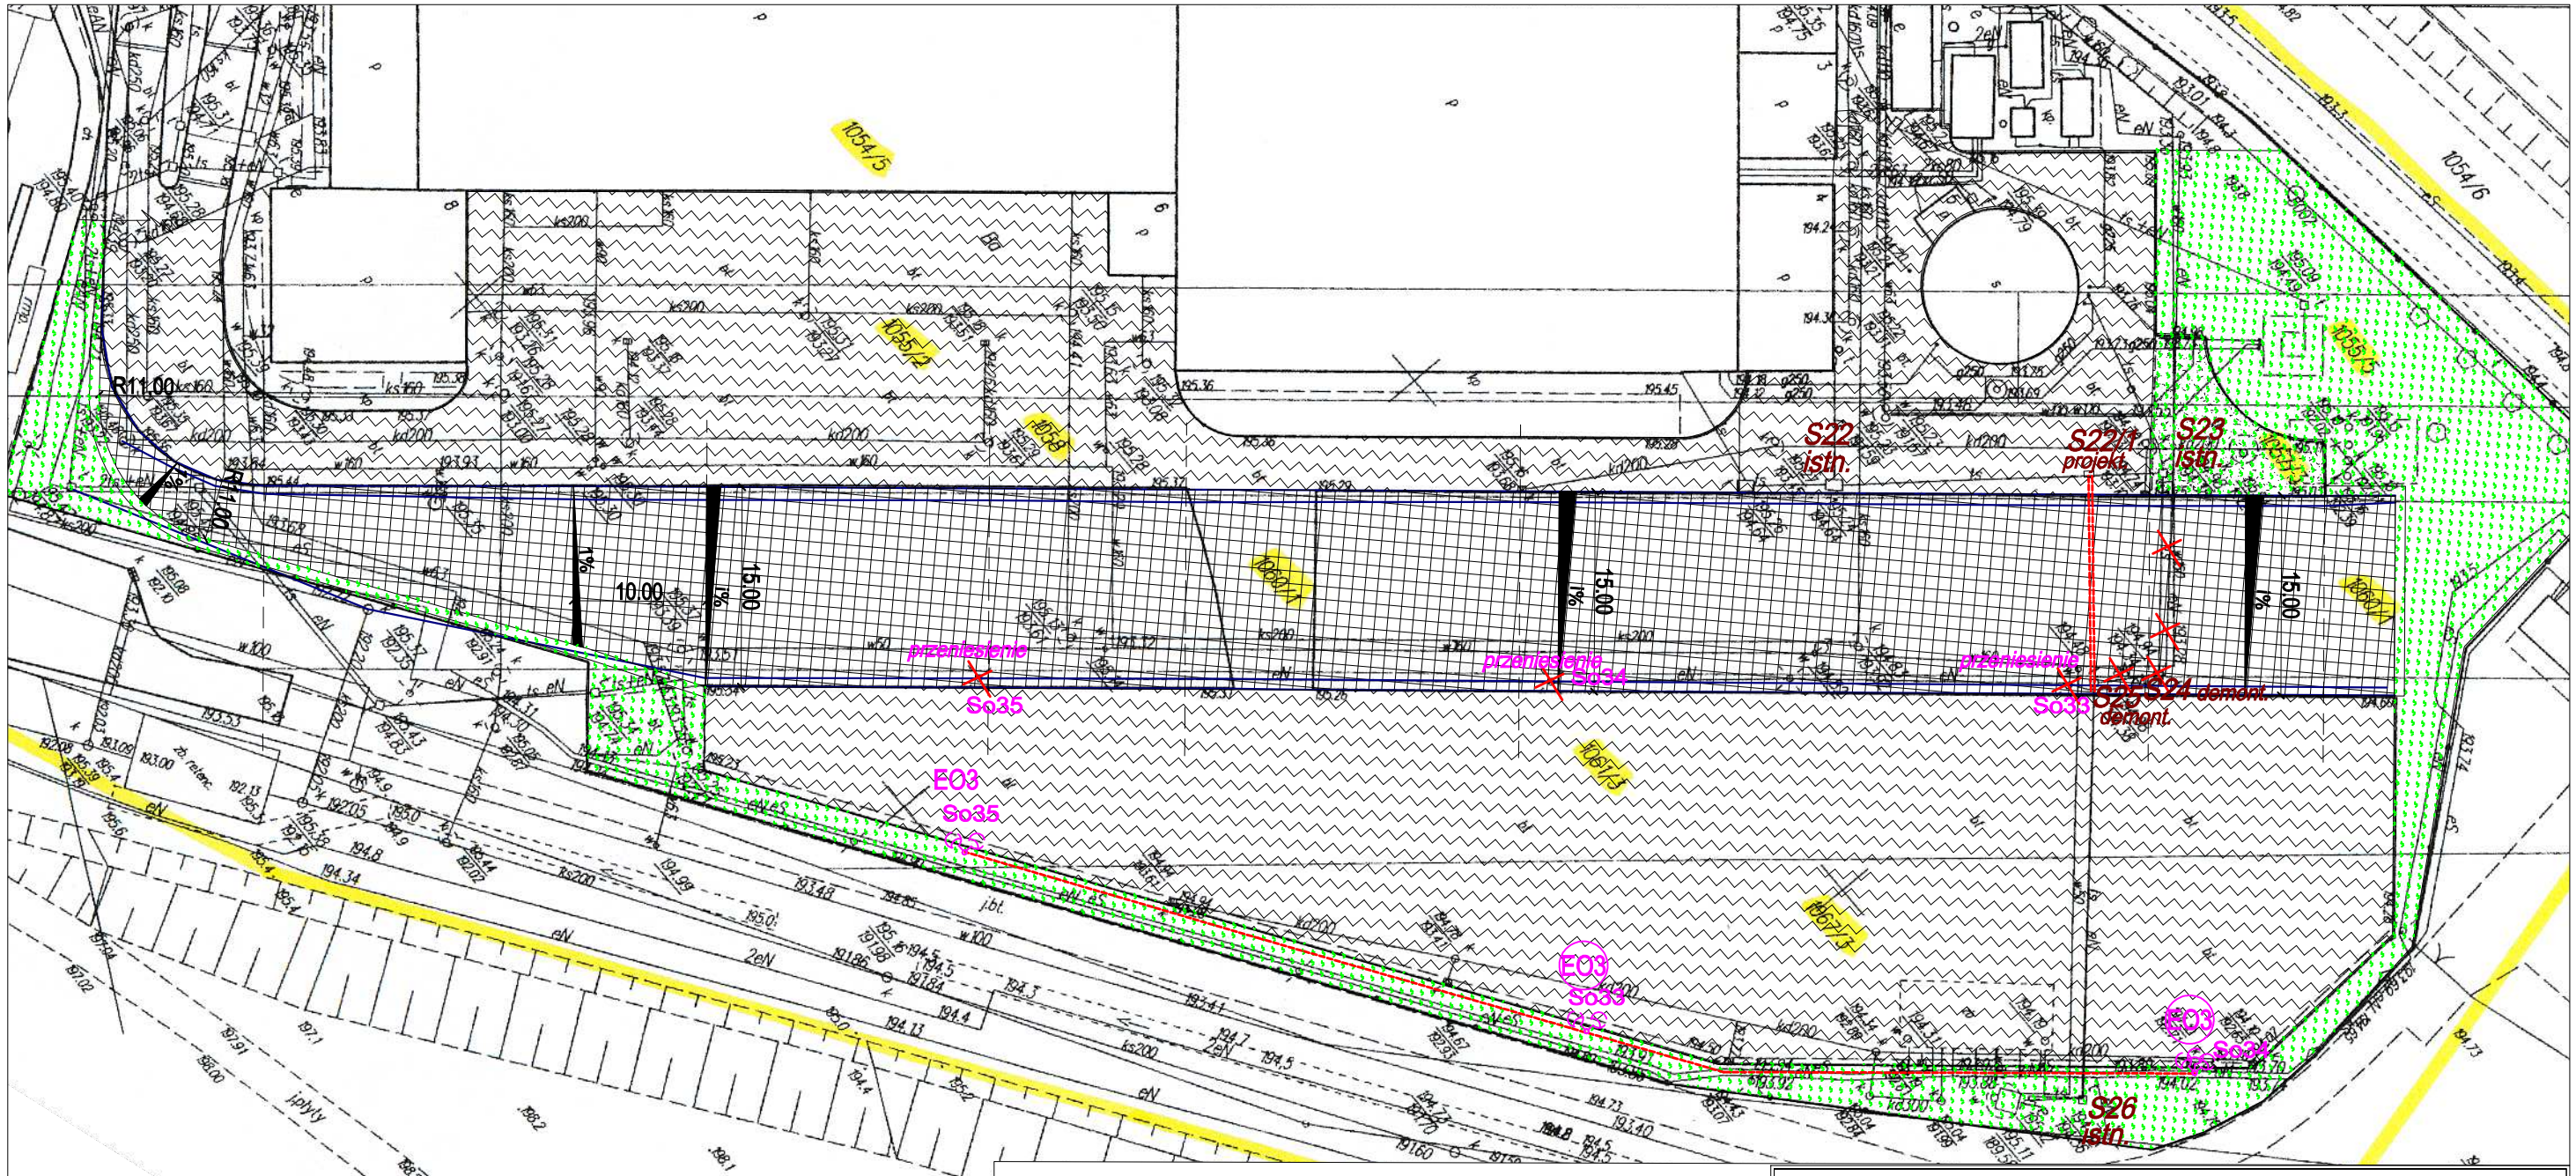

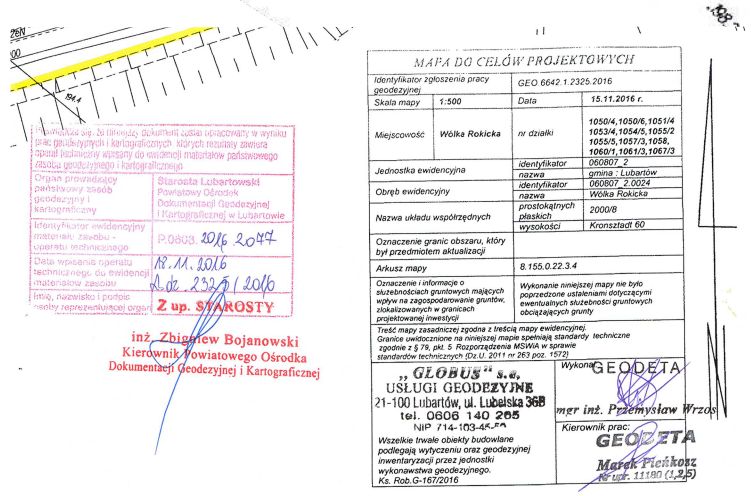

LEGENDA:

Oznaczenia branży elektrycznej

- *S22/1* — projekt. studnia kablowa inst. AKPiA SKR–2; typ ciężki
- So33,35 / So34 — przenoszone słupy oświetlenia terenu
- ---------- — trasy linii kablowych / inst. AKPiA
- × — demontowane linie kablowe i kanal.

SWISS CONTRIBUTION

Projekt współfinansowany przez Szwajcarię w ramach szwajcarskiego programu współpracy z nowymi krajami cz łonkowskimi Unii Europejskiej.

ZAMAWIAJĄCY

Związek Komunalny Gmin Ziemi Lubartowskiej
ul. Lubelska 68, 21-100 Lubartów

PROJEKTANT

E.CORAX SP. Z O.O.
ul. Lotników 1
65-138 Zielona Góra

NAZWA ZADANIA I ADRES

Utwardzenie działki 1060/1 z przeznaczeniem na plac manewrowy
Działki nr 1055/2, 1057/3, 1058, 1060/1, 1061/3
gmina: Lubartów, powiat: lubartowski, woj. lubelskie

NUMER UMOWY

Umowa nr ZKGZL 272.31.2016 z dnia 10.10.2016r.

OBIEKT

-

FAZA ZADANIA	SKALA	BRANŻA
Projekt budowlano - wykonawczy	1:500	ELEKTRYCZNA

TYTUŁ RYSUNKU

Plan sytuacyjny

NR RYSUNKU	SPECJALNOŚĆ	NR UPRAWNIEŃ	DATA	PODPIS
E-01-00				
PROJEKTANT mgr inż. Tomasz Kopeć	INSTALACJE ELEKTRYCZNE	Upr. bud. nr ewid. LUB/0132/PWOE/10		
SPRAWDZAJĄCY inż. Janusz Mieczkowski	INSTALACJE ELEKTRYCZNE	Upr. bud. nr ewid. 235/Lb/76		