




RZUT PRZYZIEMIA

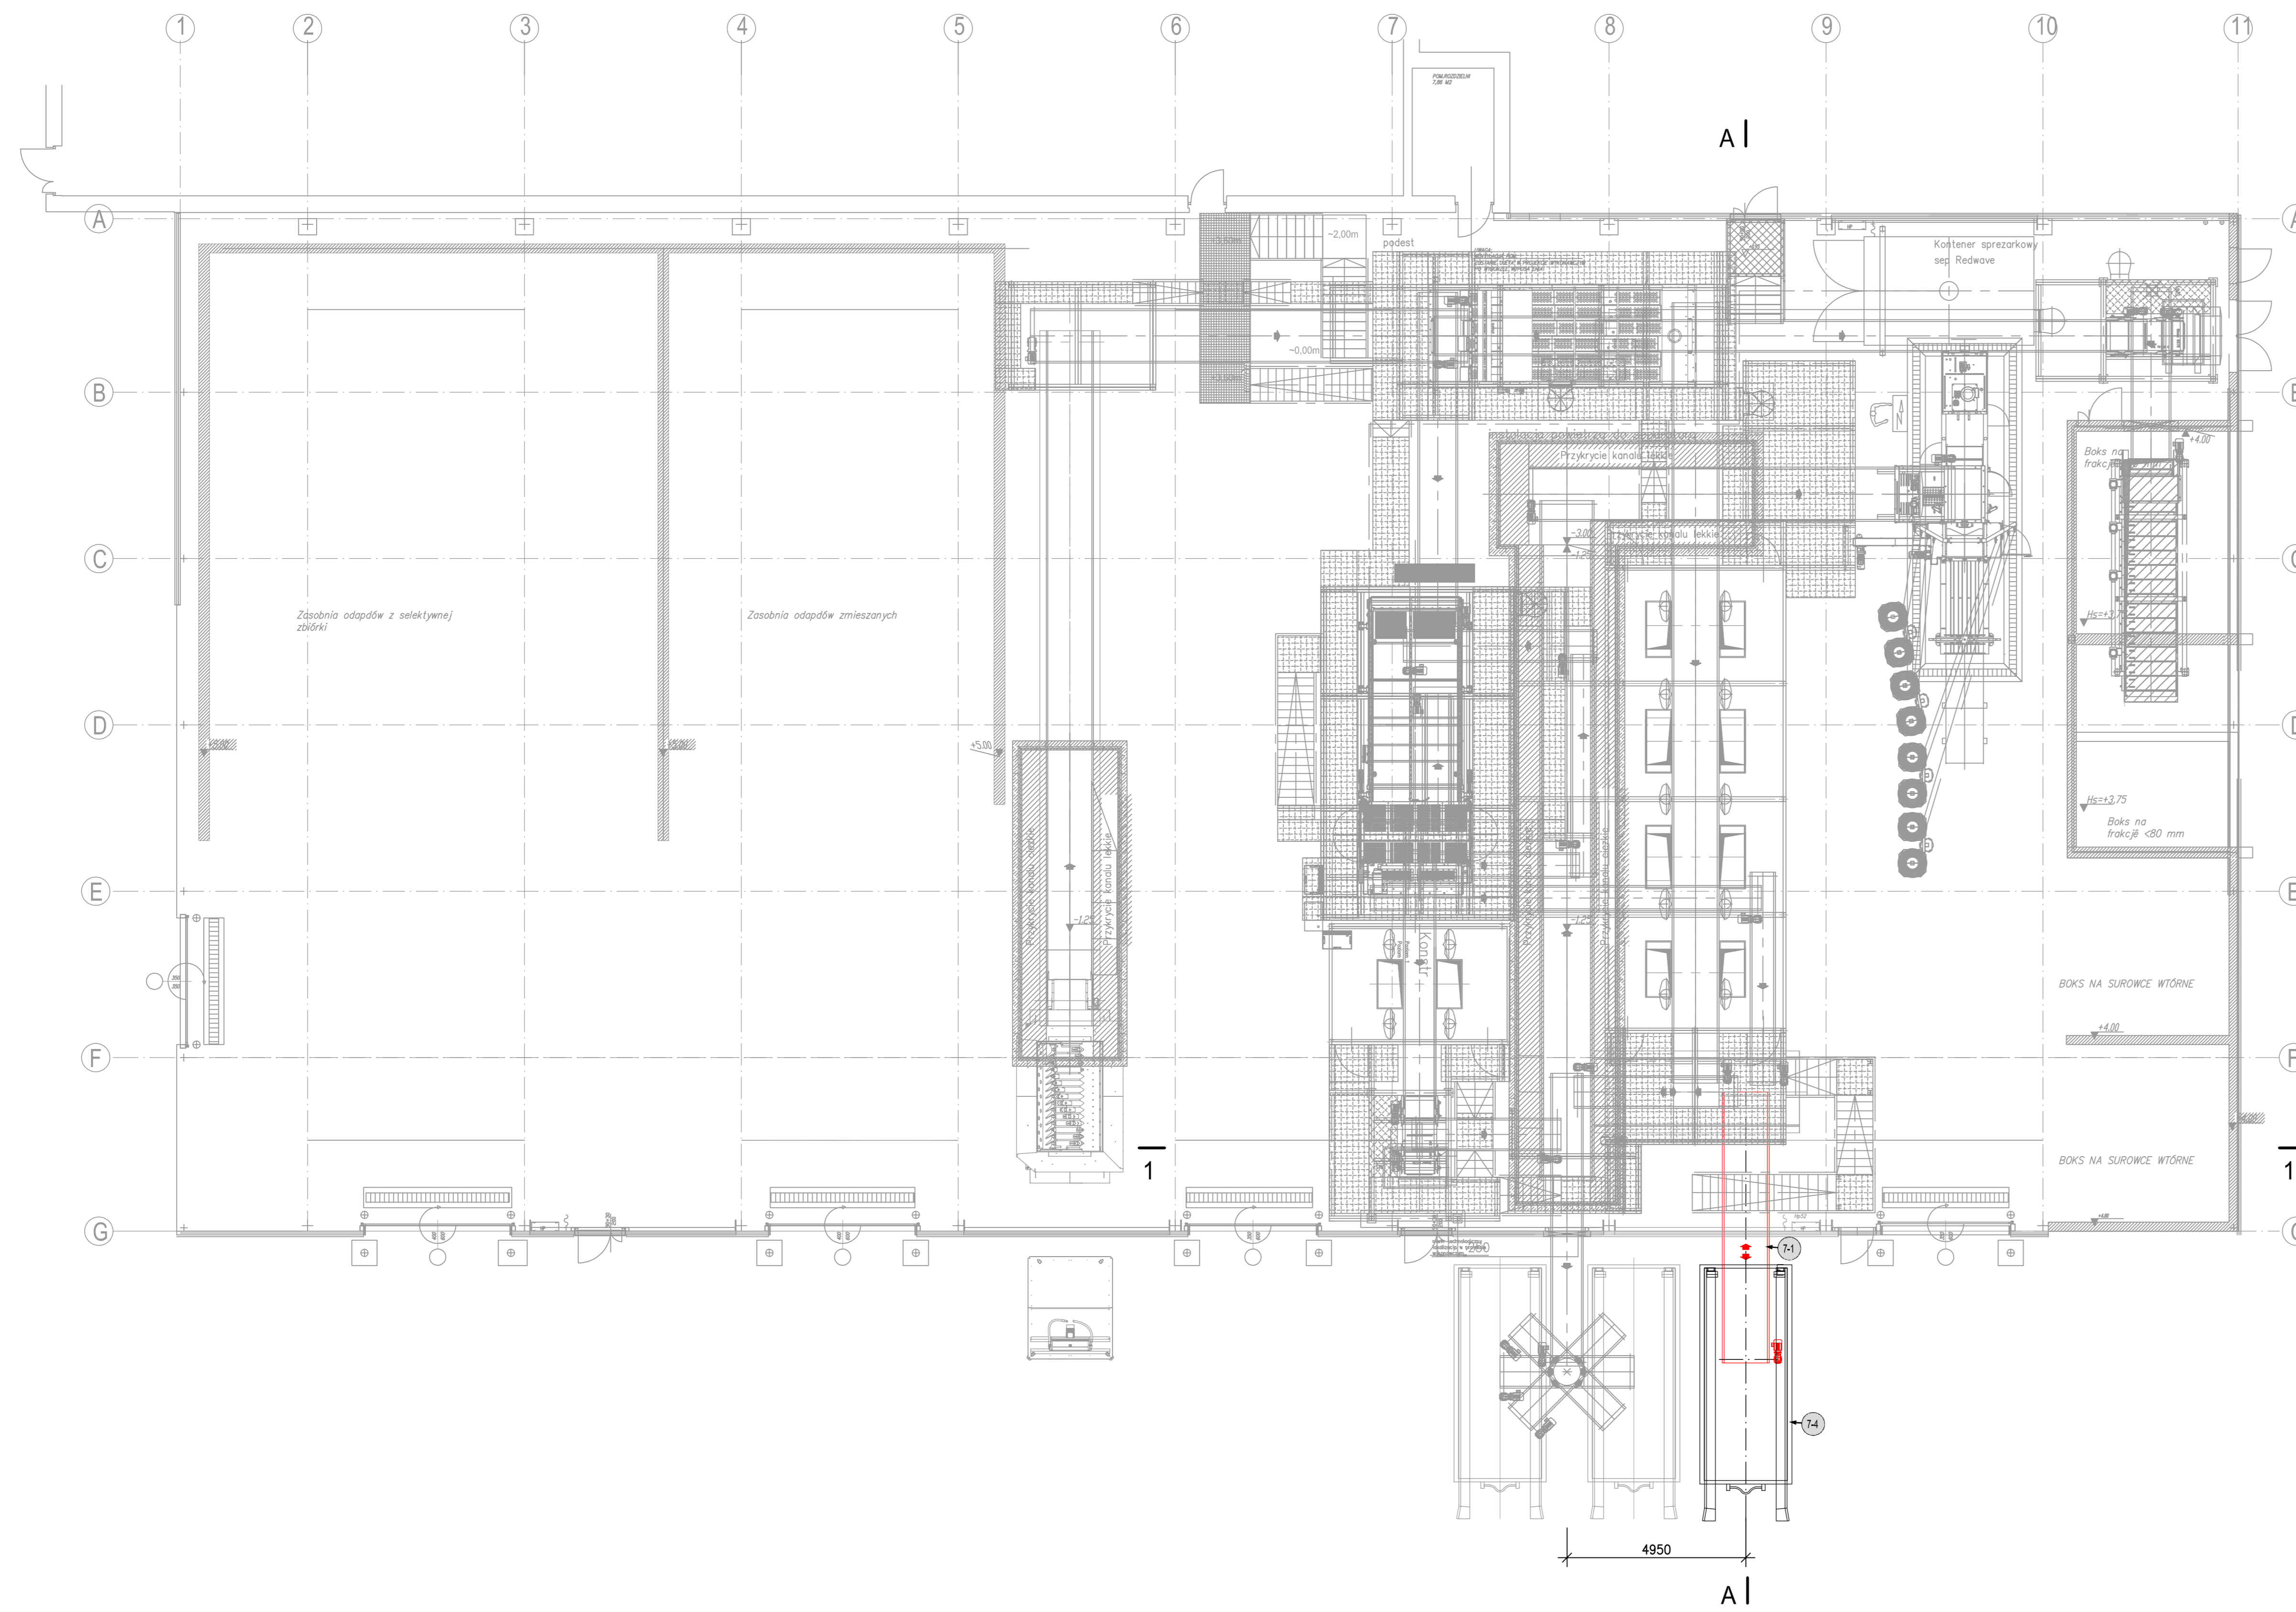

PRZEKRÓJ 1-1

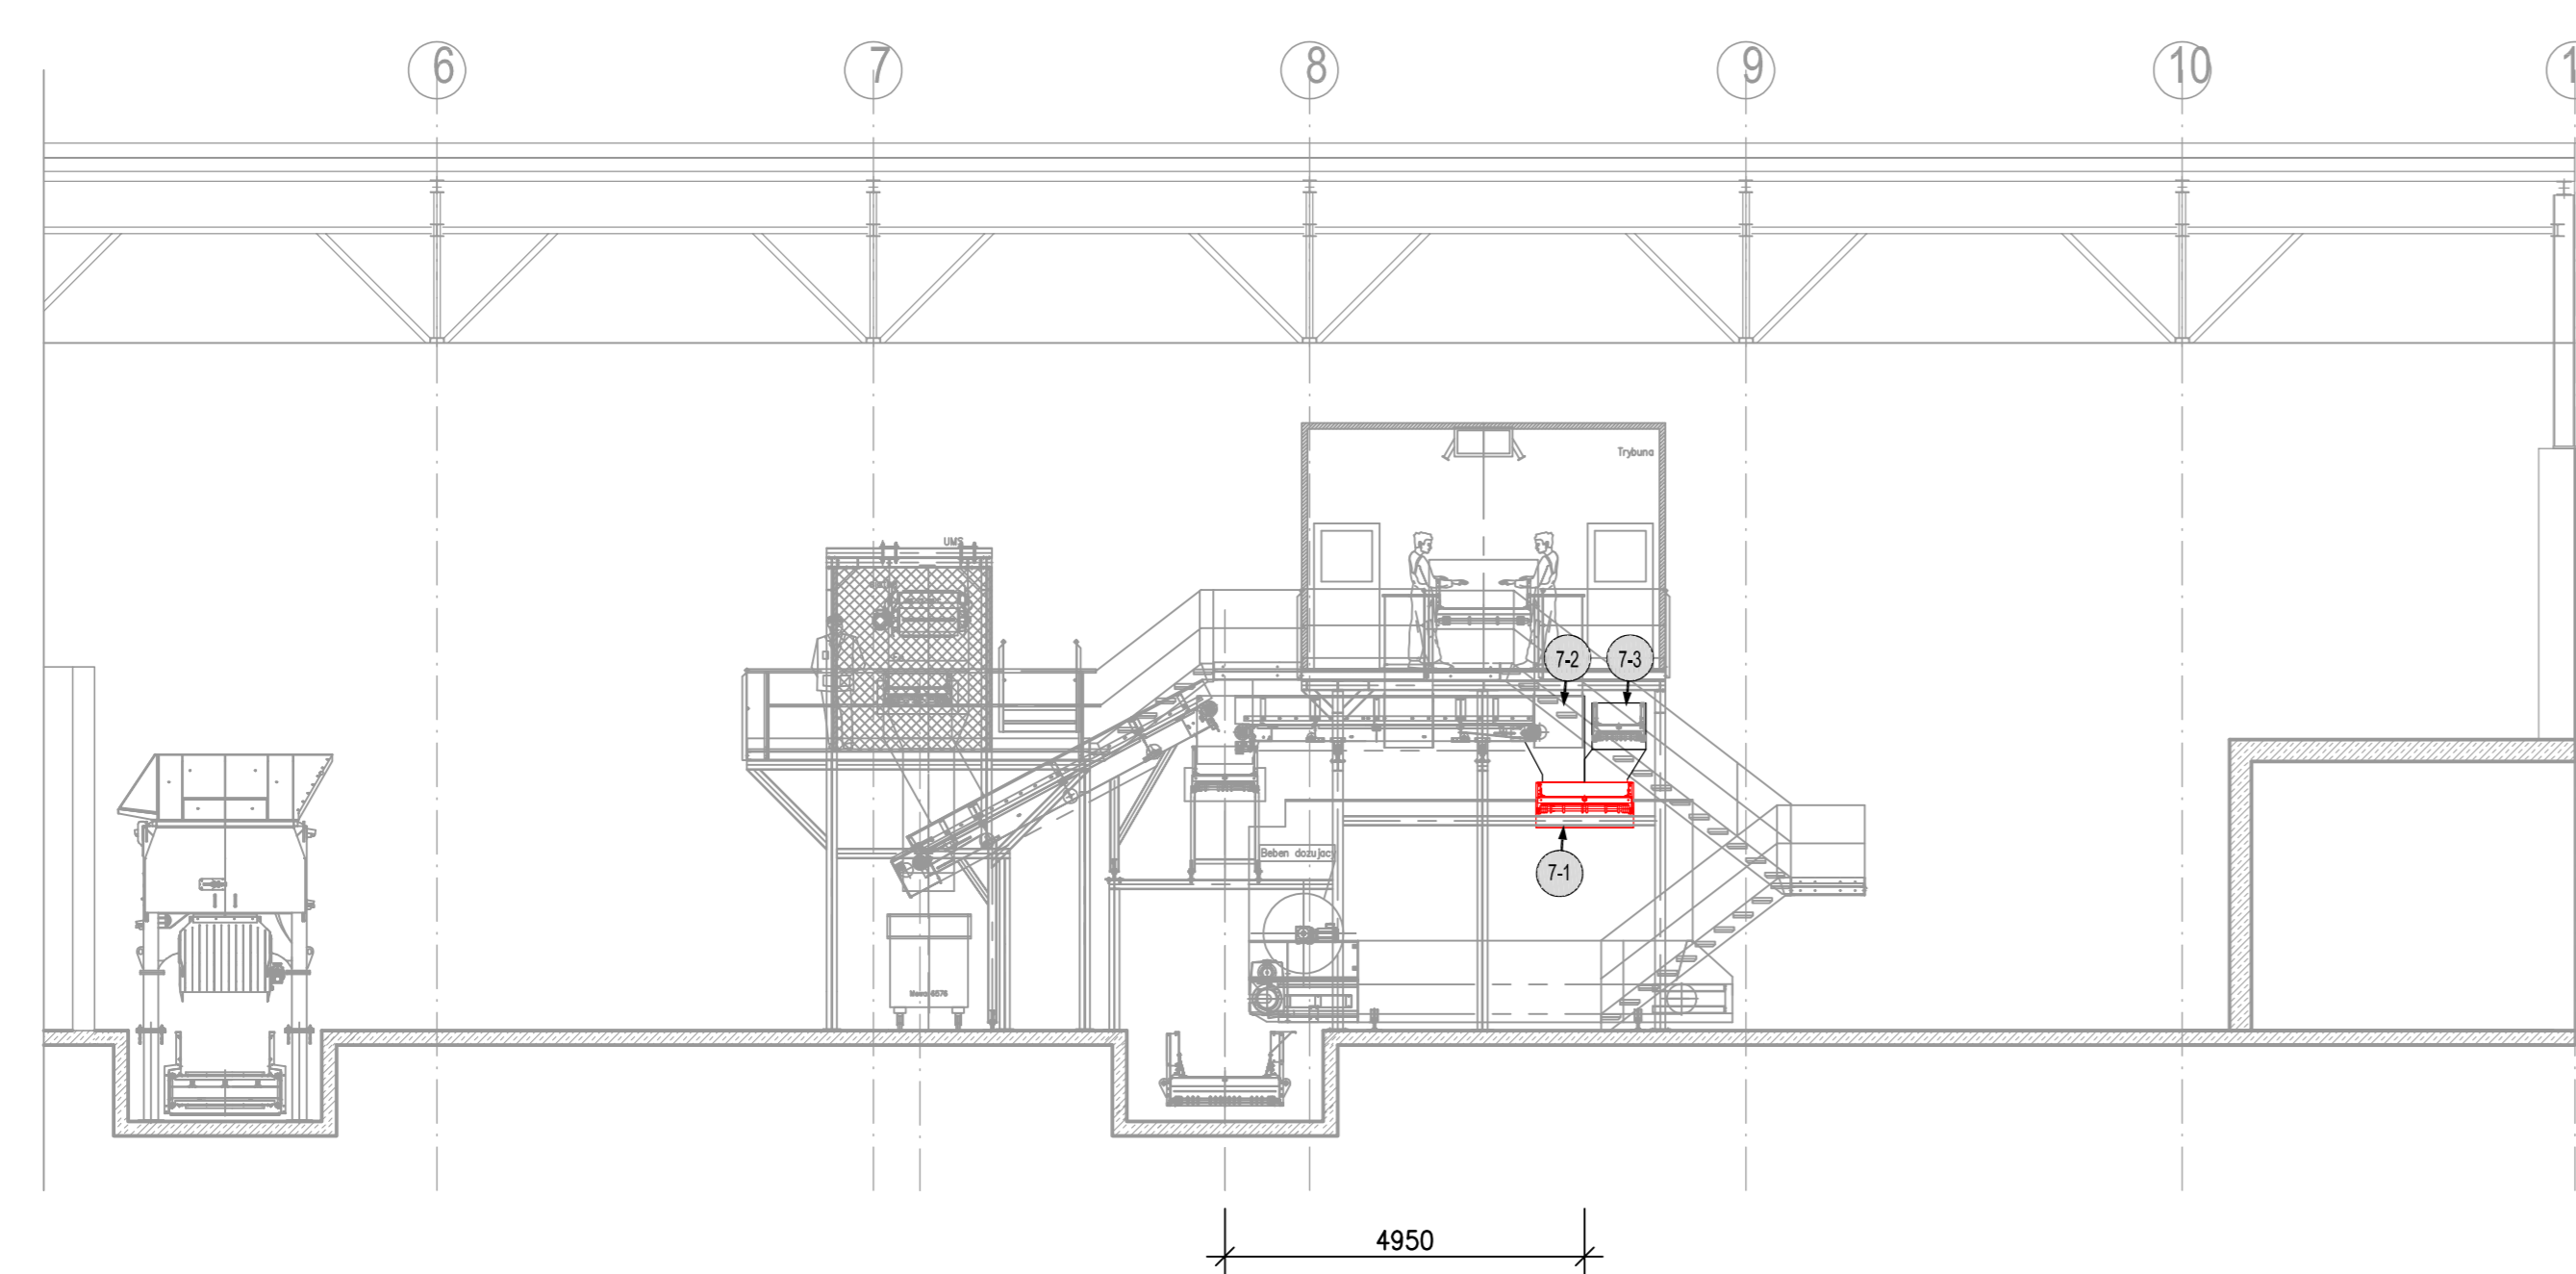

PRZEKRÓJ A-A

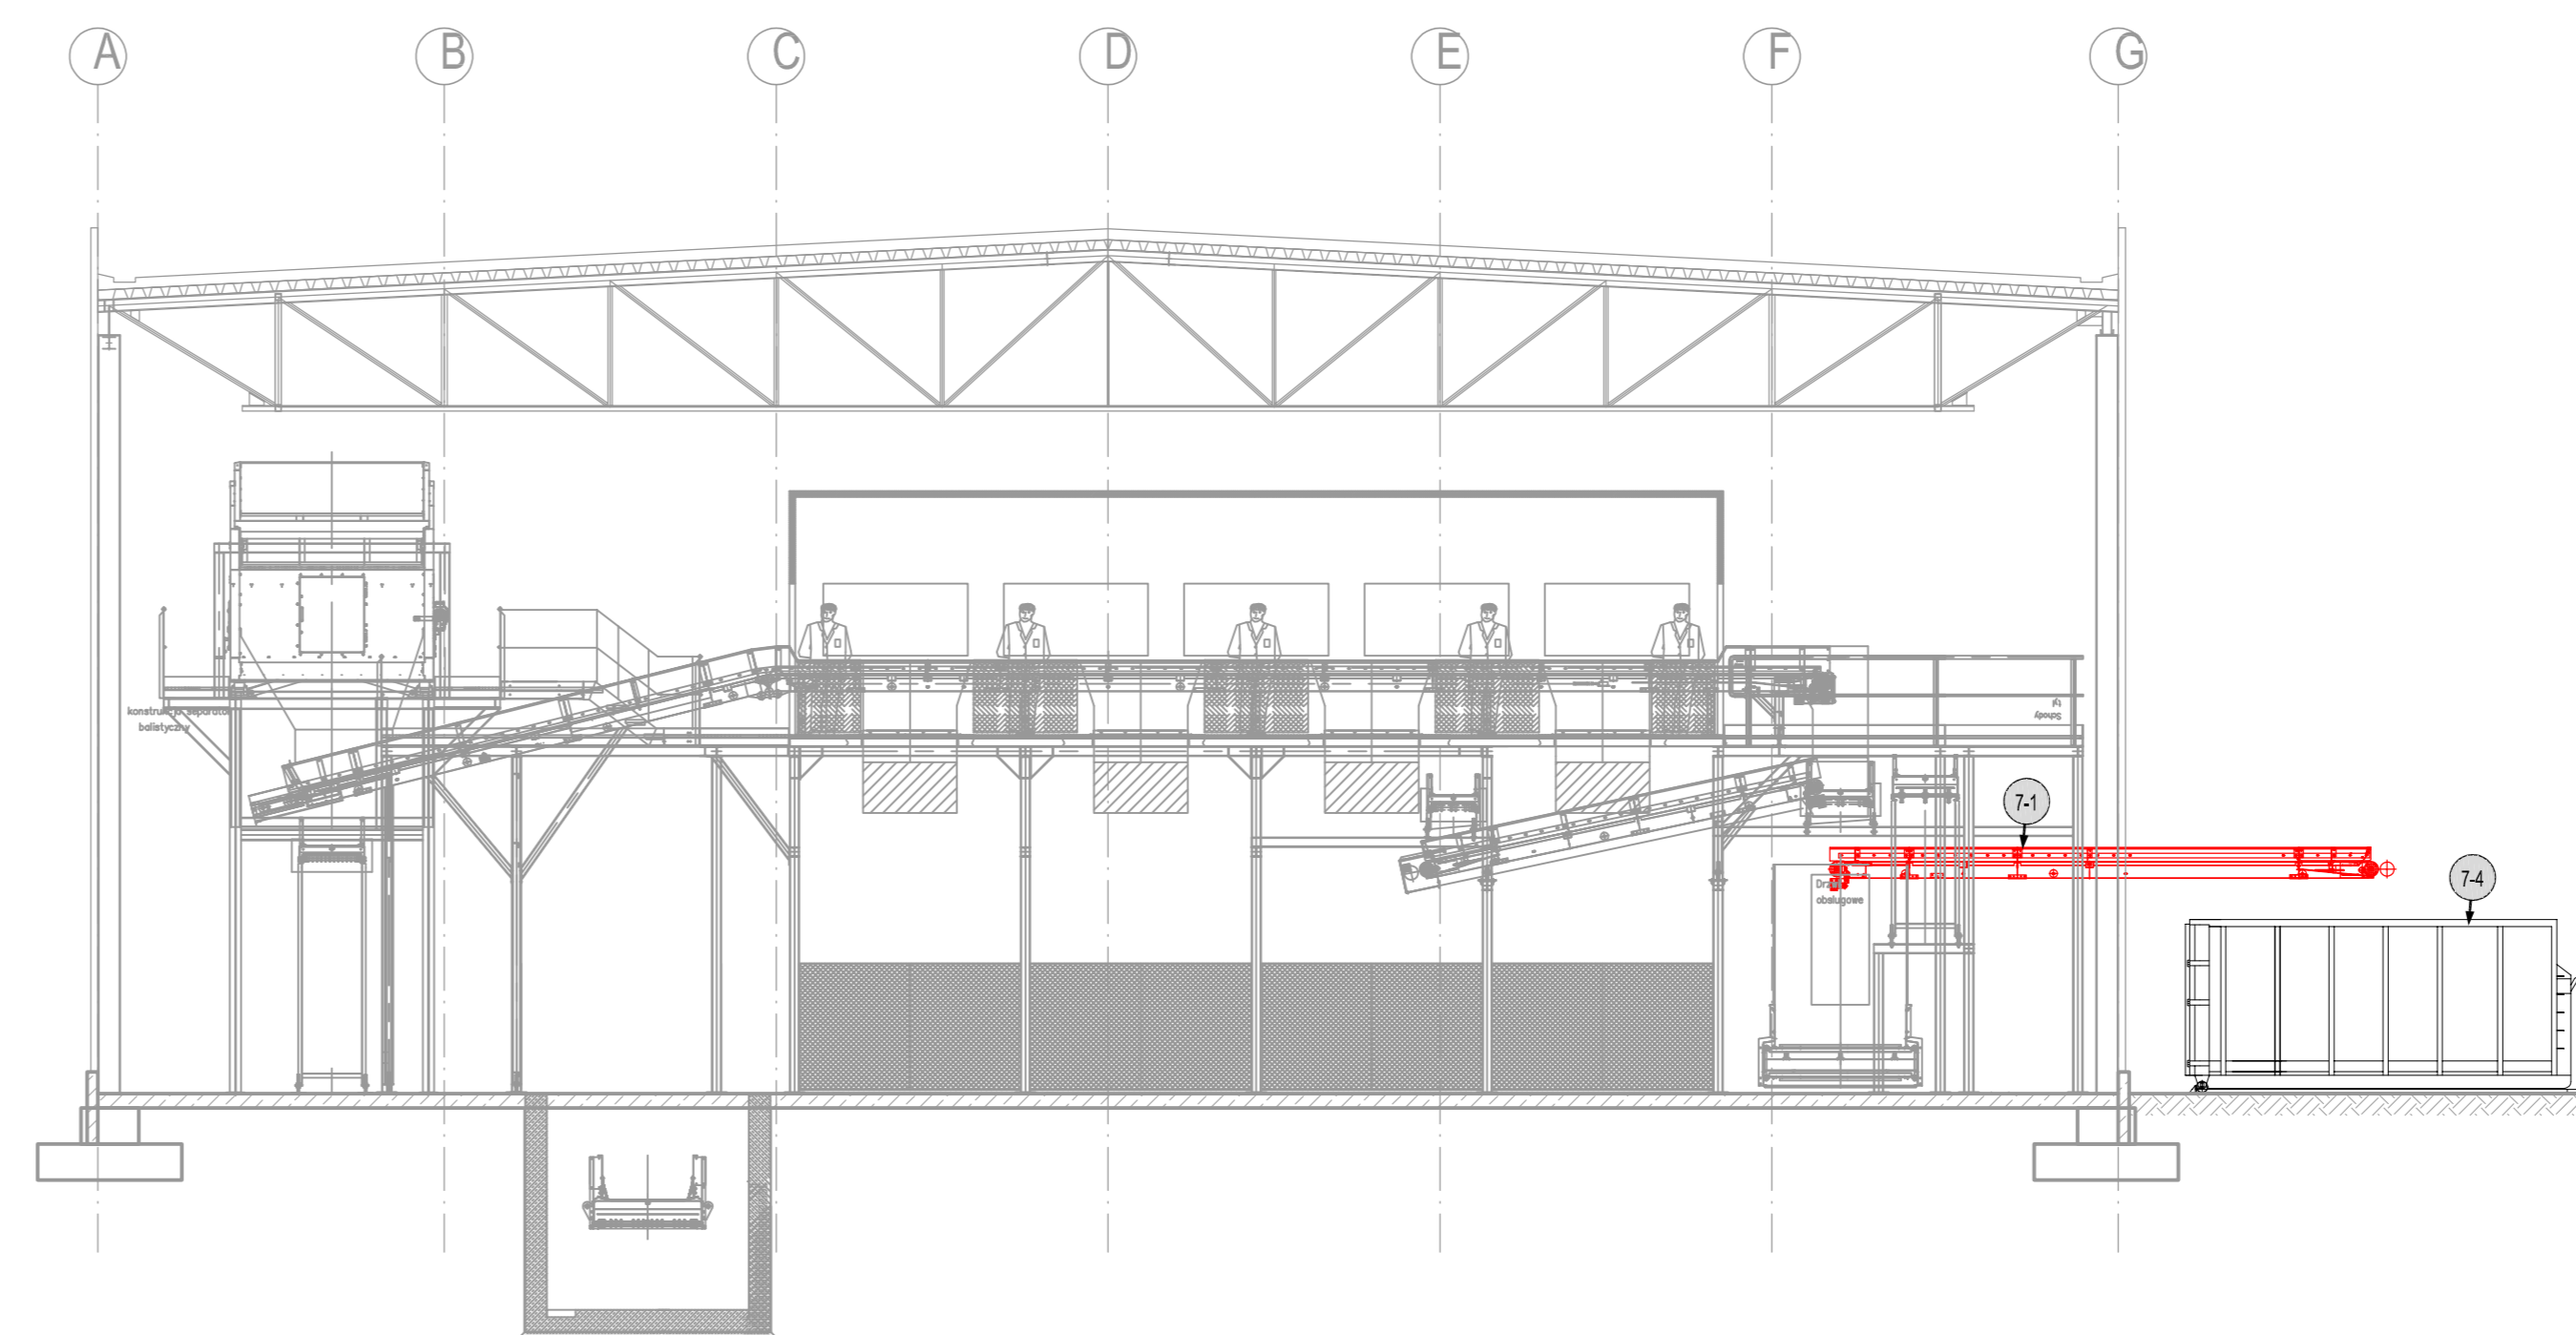

Lp.	Oznaczenie	Urządzenie
1	LINIA TRANSPORTU preRDF	
1	7-1	Przenośnik preRDF - rewersyjny, 1,20 m x 7,50 m
2	7-2	Obudowa zrzutu z przenośnika 6,2
3	7-3	Obudowa zrzutu z przenośnika 10,3
4	7-4	Kontener na preRDF kierowane do boksów magazynowych

**E.CORAX**  
SP. Z O.O.

Związek Komunalny Gmin Ziemi Lubartowskiej  
reprezentowany przez Zarząd Związku  
ul. Lubelska 16, 21-100 Lubartów

Konsepja techniczna robotywy ZZO w Włocławku Rakickiej o modul  
kompostowni kontenerowej oraz modul produkcji preRDF

Instalacja sortowania odpadów - modyfikacja układu odbioru preRDF

Konsepja 1:100 05 01.2017