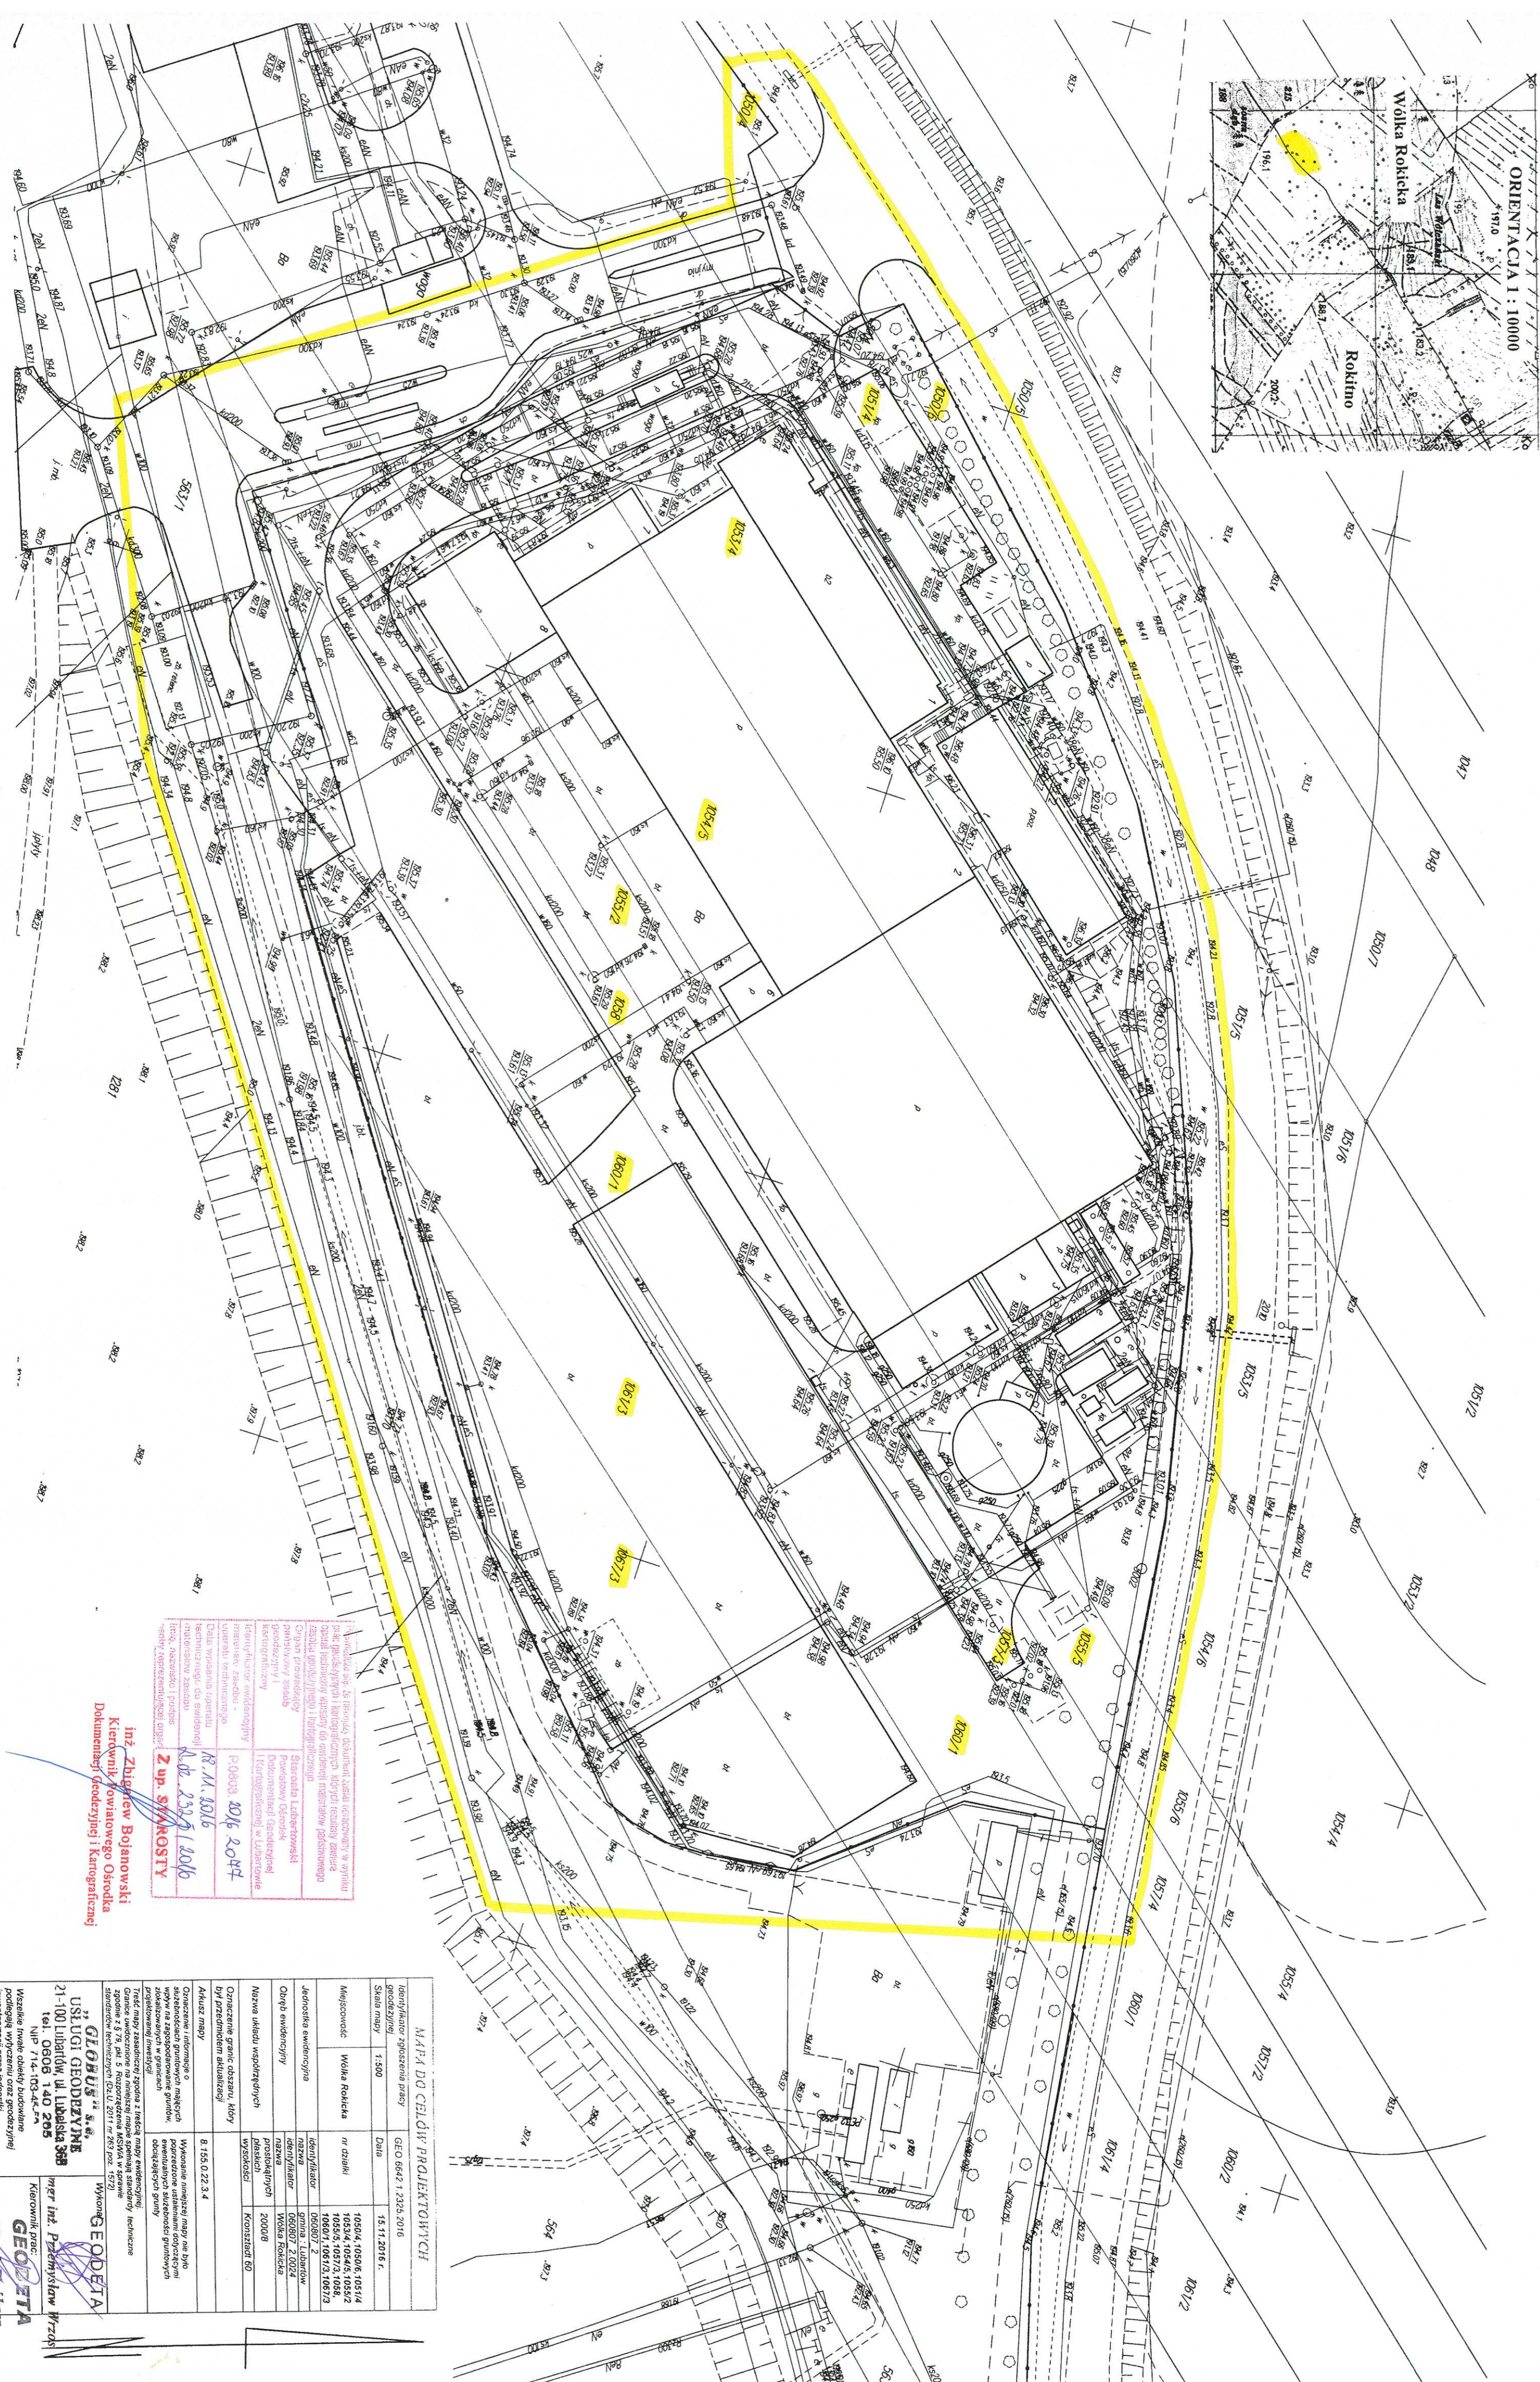
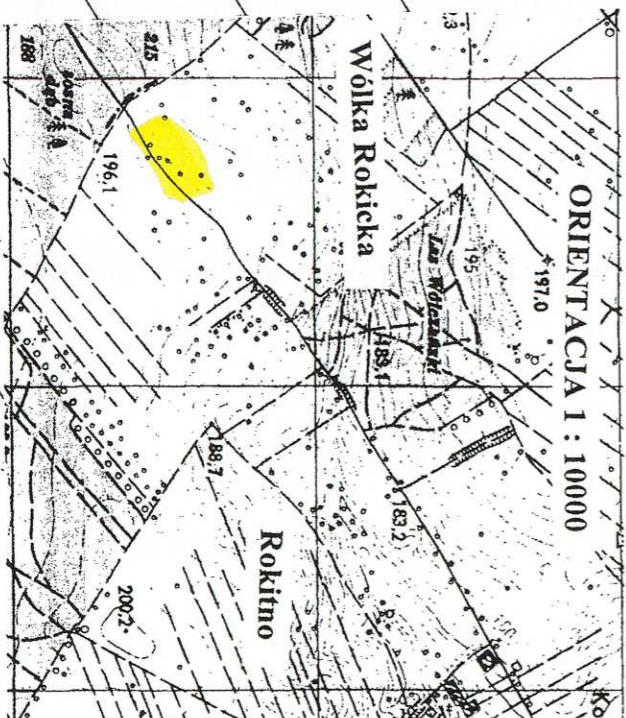


[illegible]

inż. Zbigniew Bojanowski
Kierownik Powiatowego Ośrodka
Dokumentacji Geodezyjnej i Kartograficznej

identyfikacja zgłoszenia pracy geodezyjnej		Data	15.11.2016 r.
Jednostka ewidencyjna		nazwa	gmina : Lubartów
Obręb ewidencyjny		identyfikator	060807_2 00274
Opisane granic obszaru, który był przedmiotem aktualizacji		przebiegających	2000/8
Arkusz mapy			8, 155, 0, 22, 3, 4
